


483

REPARTIÇÃO DE AGUAS E OBRAS PUBLICAS

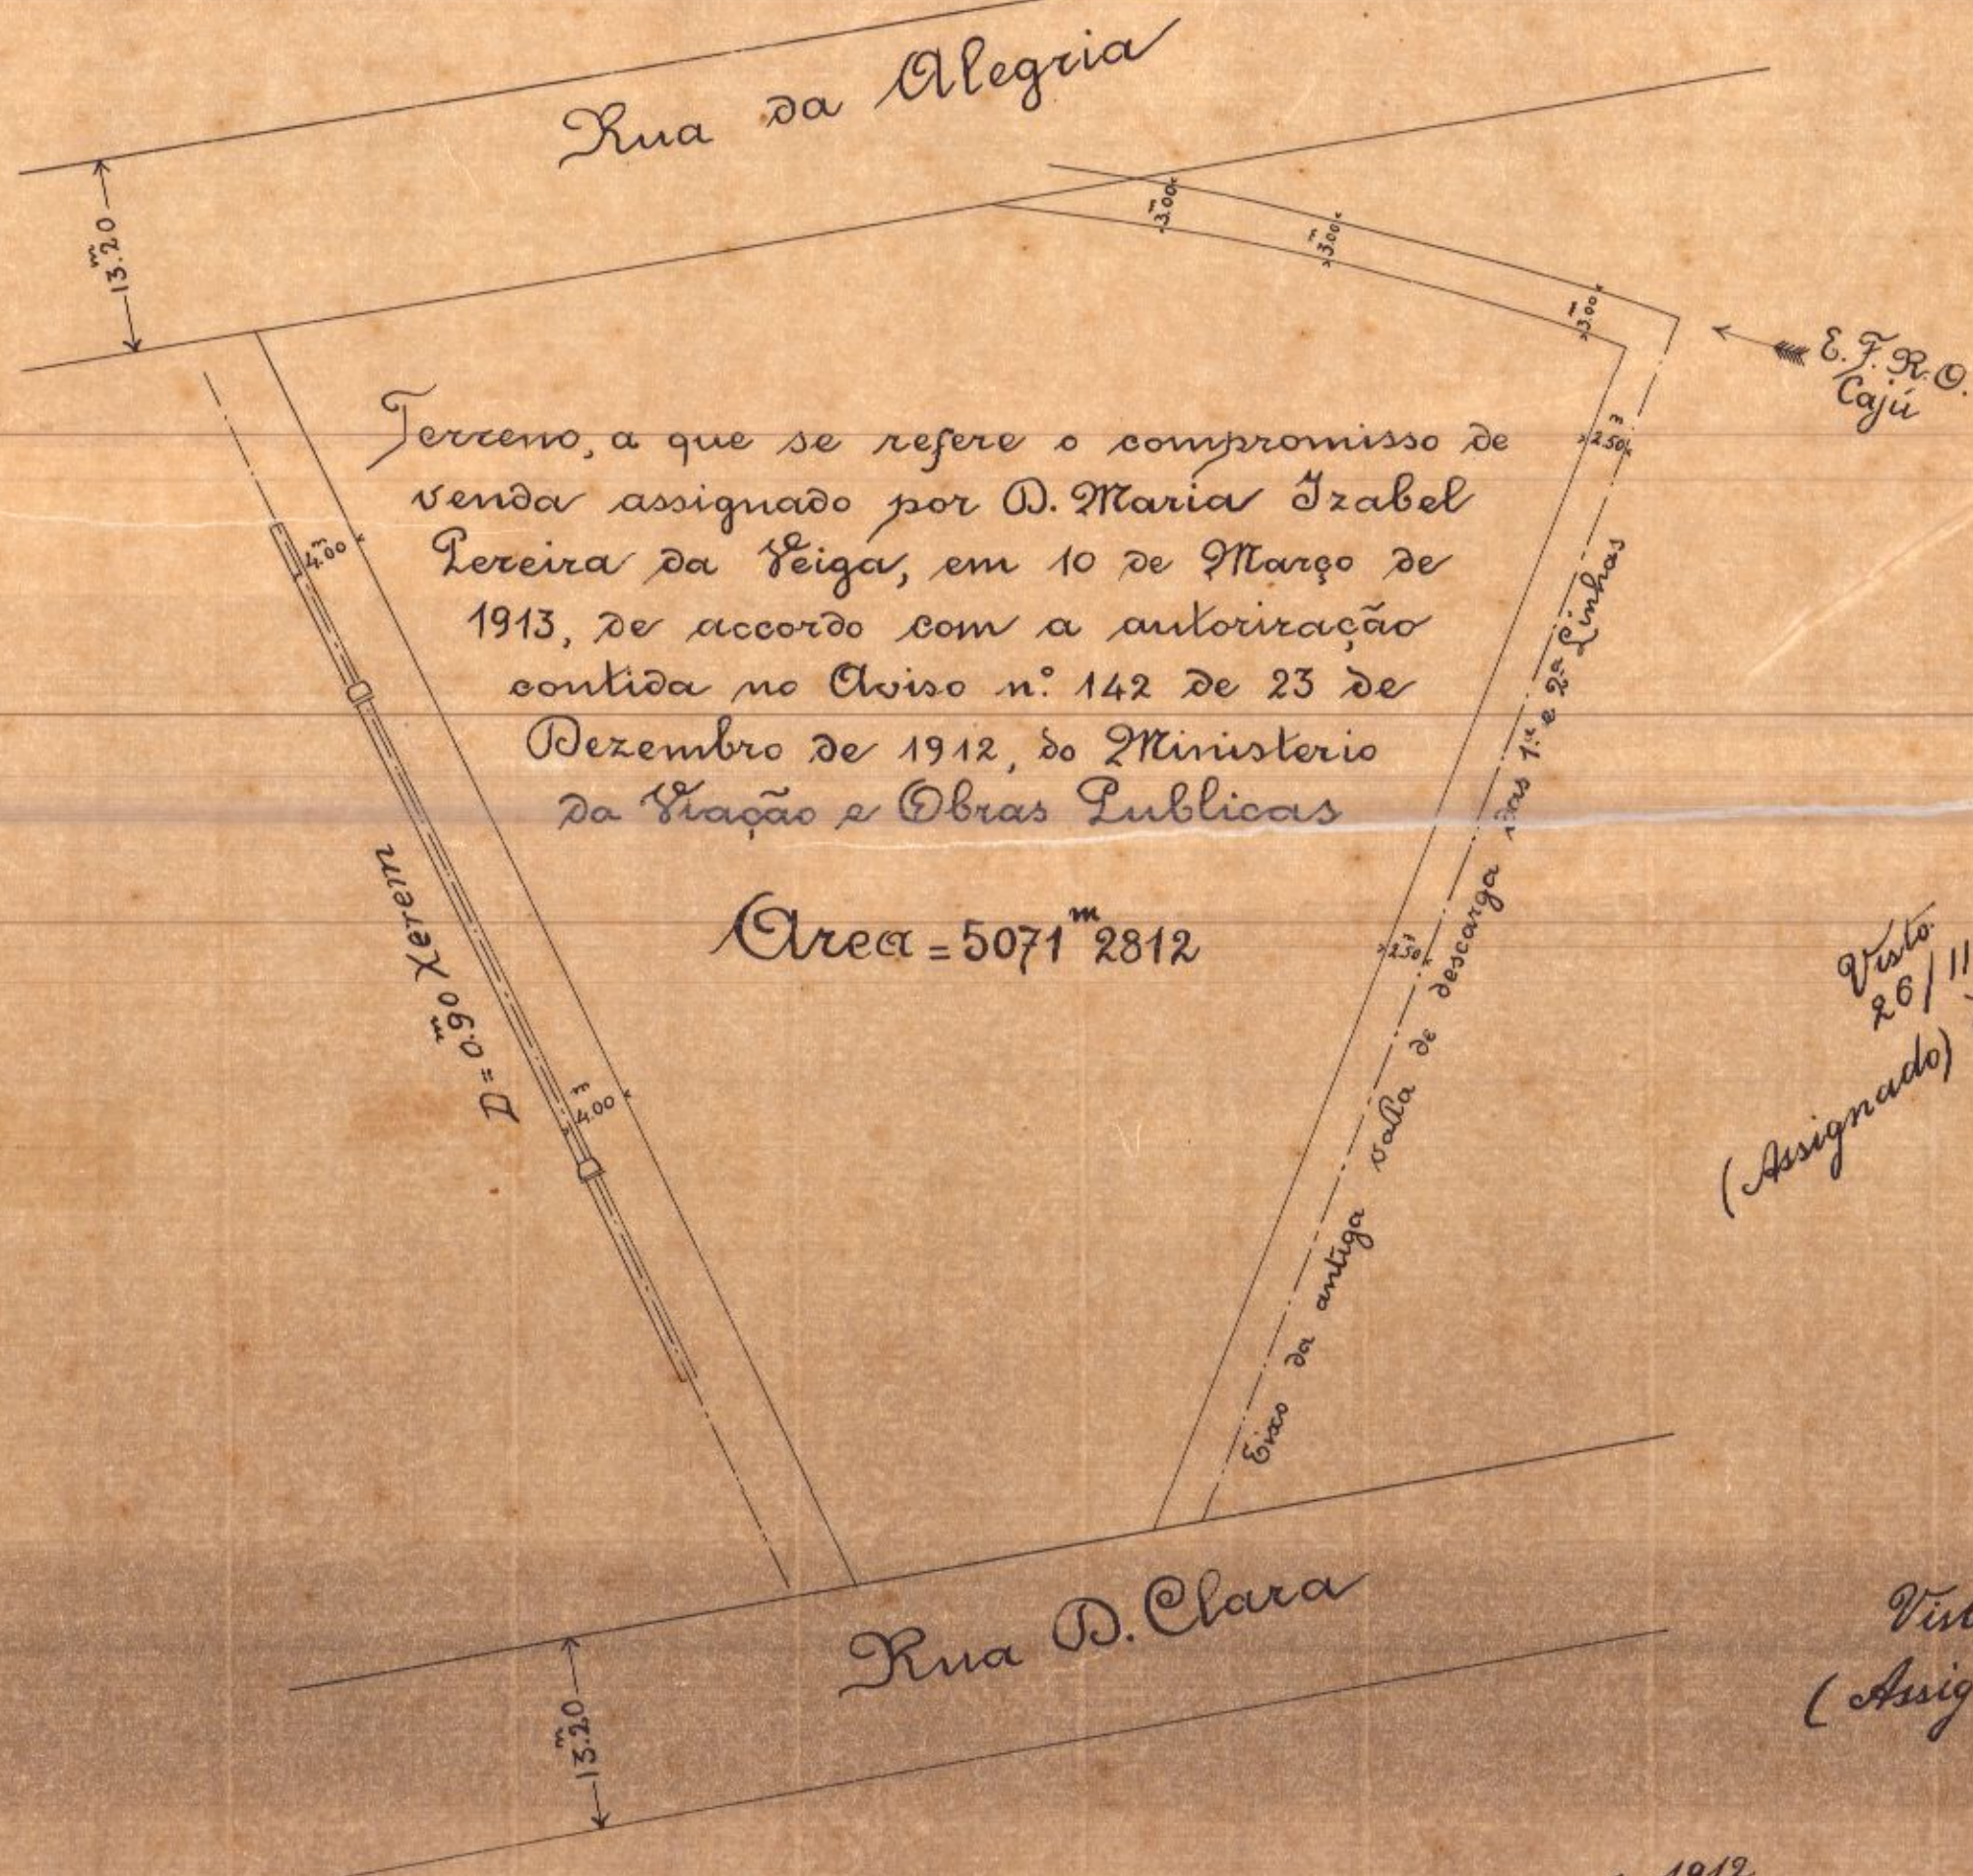

Visto 26/11/1912
(Assignado) Luiz Van Erven

Visto 24/11/1913
(Assignado) Luiz Van Erven

Visto 19 Novembro de 1912
(Assignado) T. Moscoso

Escala - 1:500.

16 Novembro 1912
(Assignado) Mario Valladares
Eng.º de 1.ª classe.

Rio de Janeiro 4-7-1913
Luz
Maria Izabel Pereira da Veiga

DESENHO Nº 482
Projectado por _____
Desenhado por _____
Copiado por João de Sá



2533 - Livro 1
Vital 11 - Livro 48 - Livro 1
Copia conforme de
Arquivo
Rio - 15.10.1923