


João
Junior



Engenheiro
Chefe da Fiscalização

Engenheiro Chefe da Fiscalização

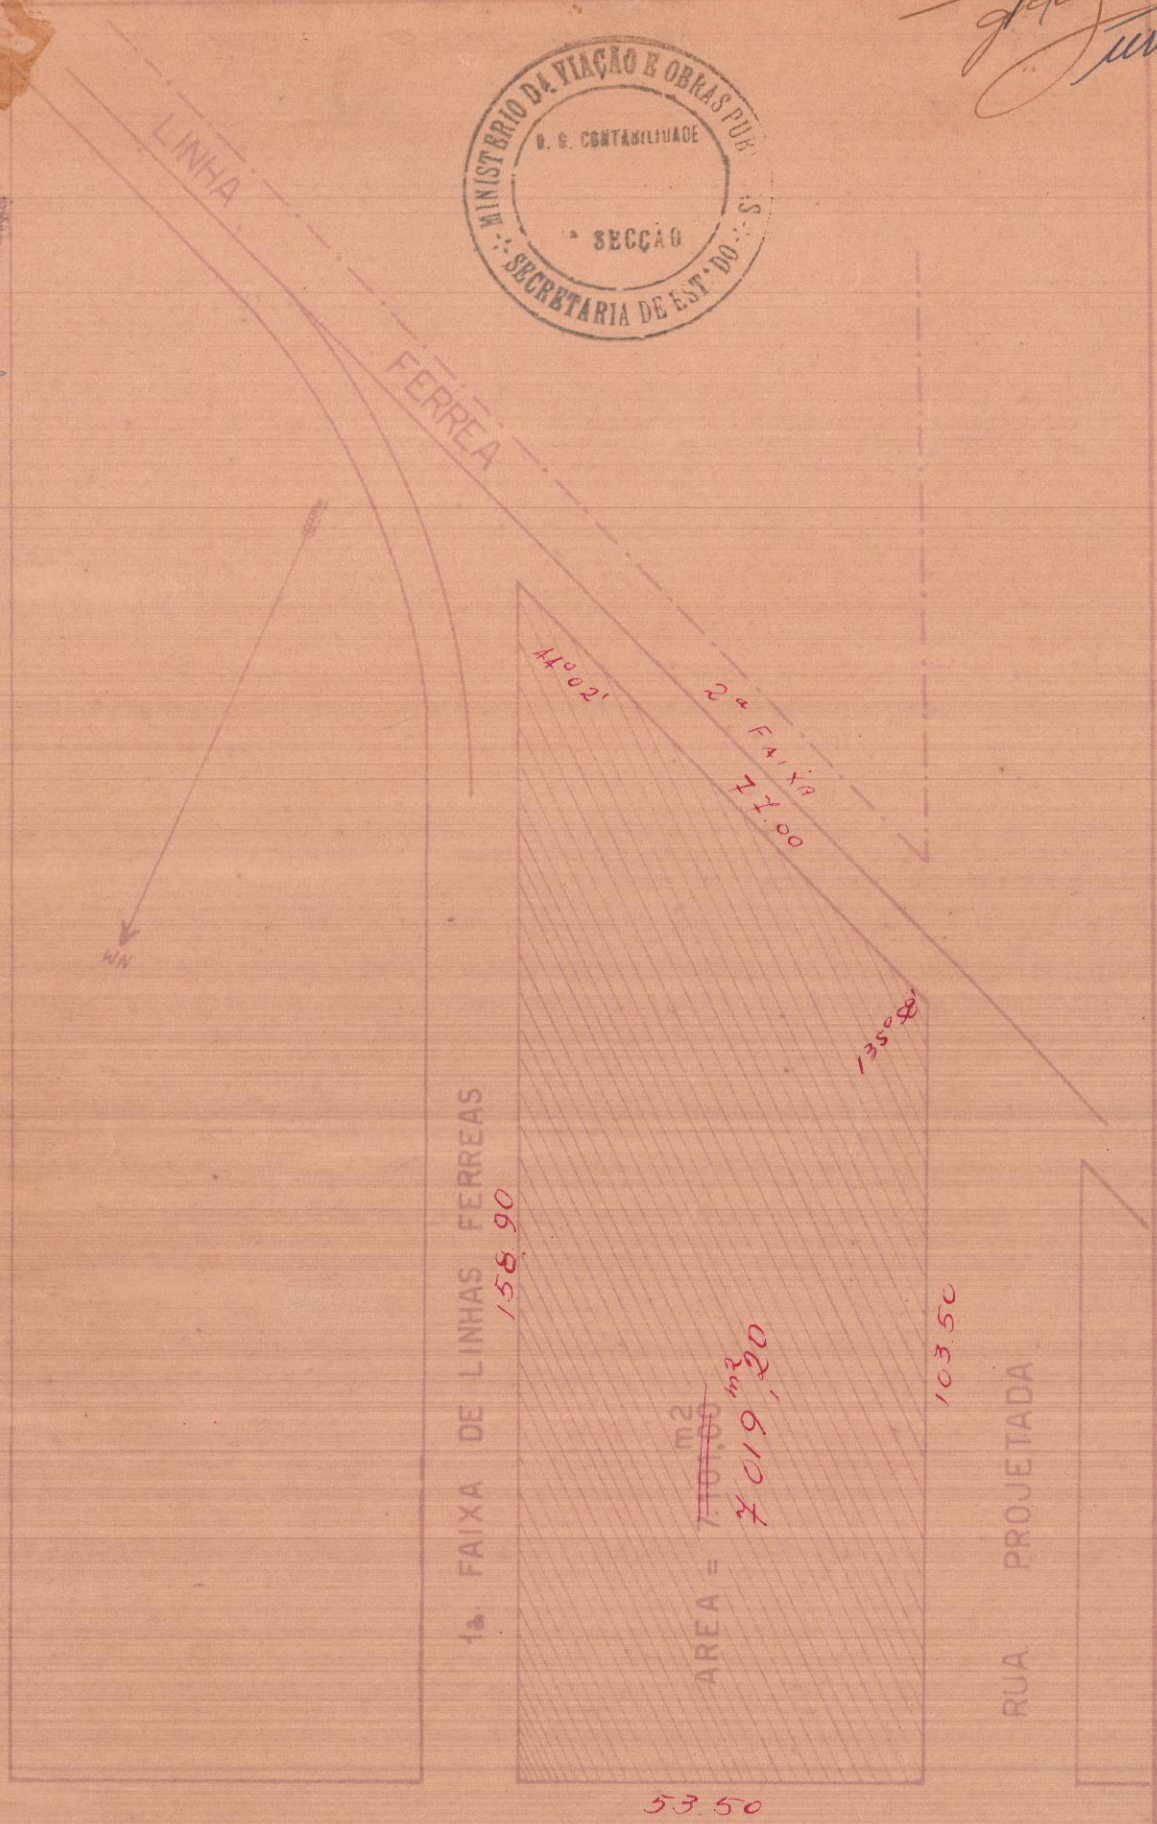

RUA DA IGREJA GINHA

F P R J	Nº 1411	D.N.P.N.	5 de JULHO	1 9 3 8
	ESC: 1:1000	DECL. MAG. = 14° 09' W		
	TERRENO NO CAES NOVO A SER			
	CEDIDO AO D.N. DE ESTRADAS DE			
	RODAGEM			
	ENG. CLASSE J		DES. J. ALVES CRUZ	