


Planta de desapropriação

do predio n° 37 e terreno n° 39 da rua V^{da} de Sapucahy e predio 5ⁿ da rua N de Freitas
necessarios a ampliação da faixa do terreno entre as estações Central e São Piogo

ex- Propriedade de Jeronymo de Araujo Teixeira, e, actualmente
de Albano Gomes de Oliveira.
Freguezia de Santo Christo dos Milagres - Cidade de Rio de Janeiro.

Escala: 1:200

Area ABCDEFG: 1030,00^{m2}

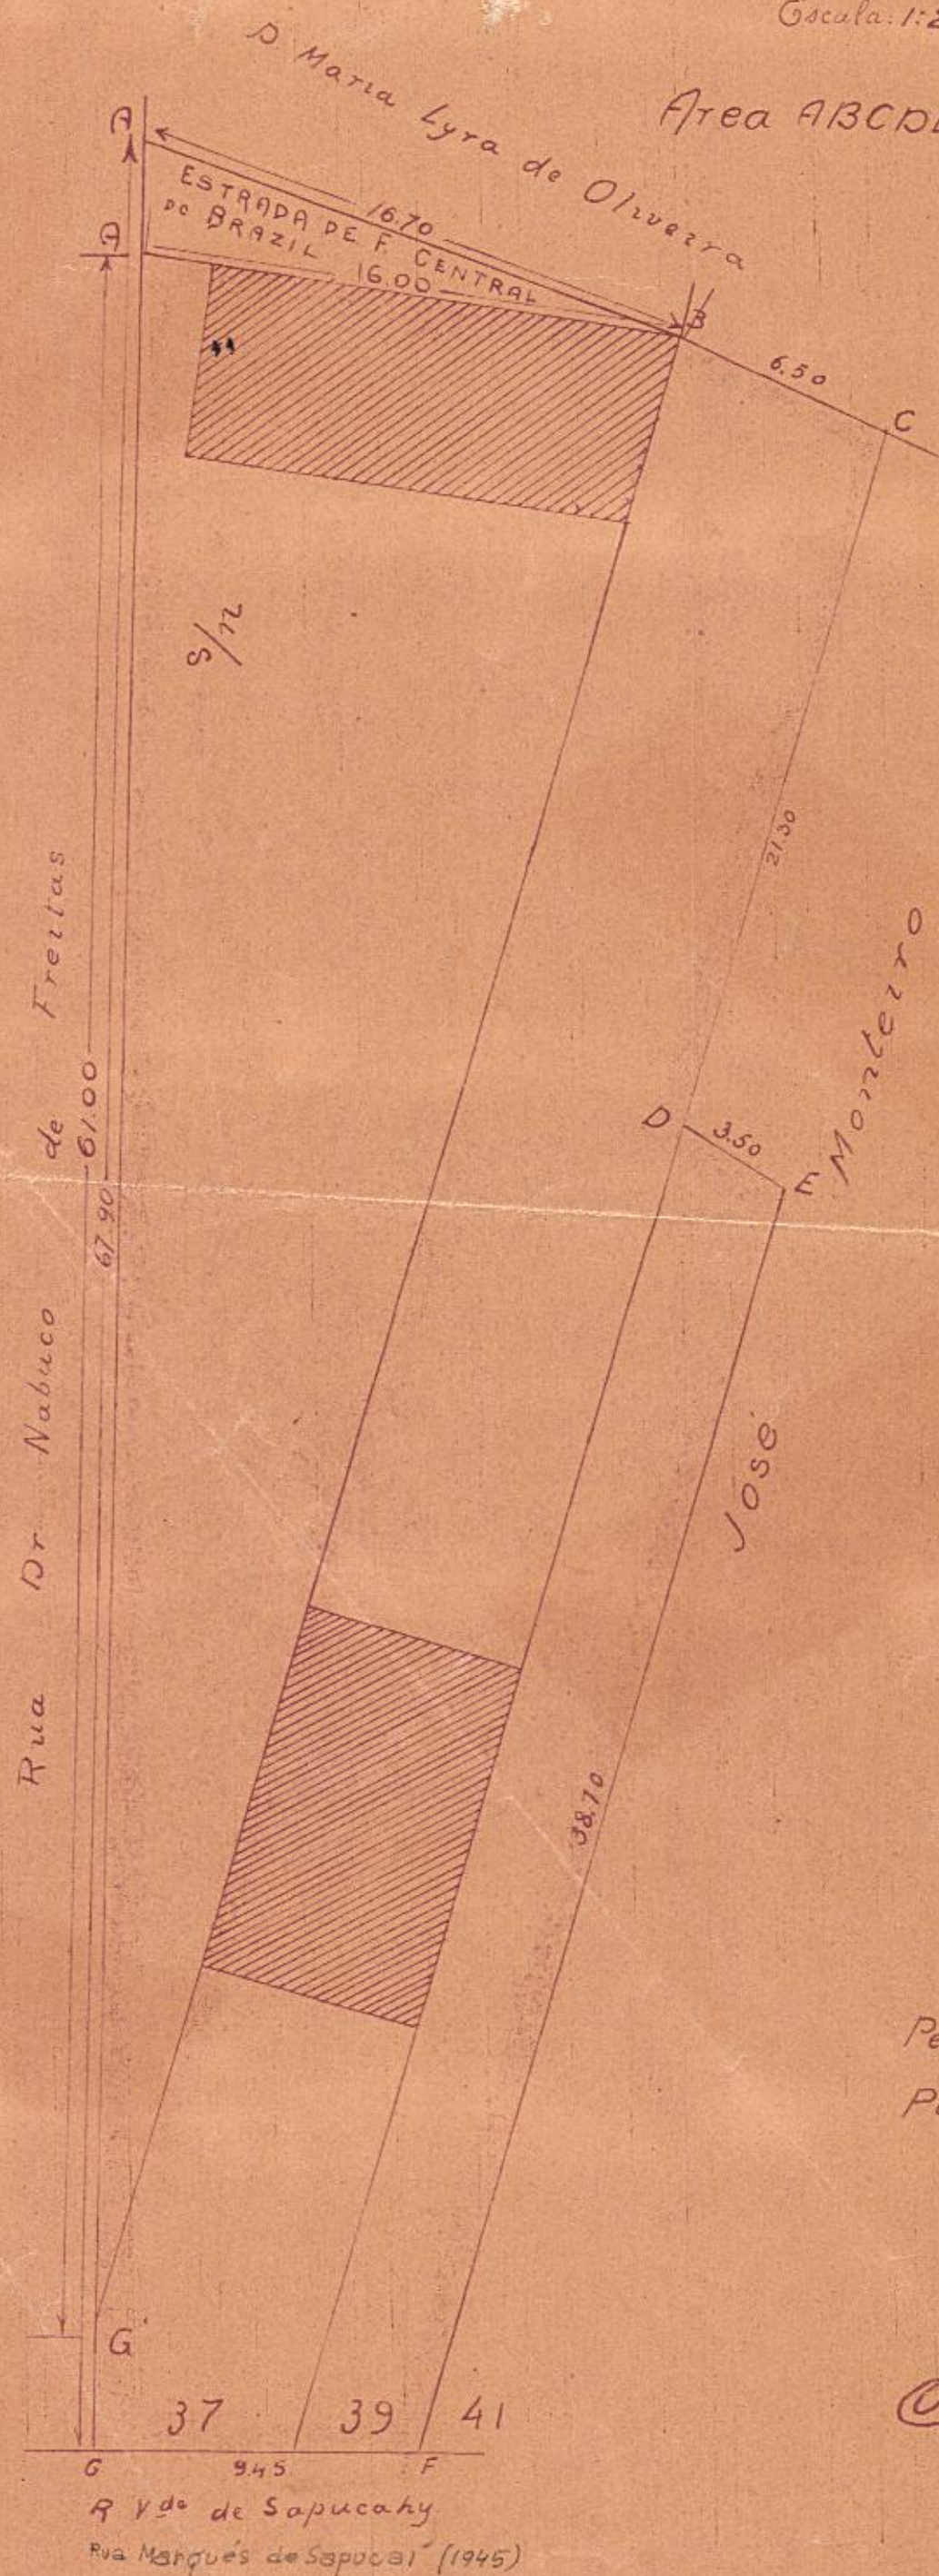

João 18 Julho
fou de A Paula
Visto da

Albano Gomes de Oliveira

LIMITES

Pela frente Com as ruas Visconde de Sapucahy
e Dr Nabuco de Freitas.
Pelos fundos Com o predio n° 41 da rua Visconde de
Sapucahy, de Jose Monteiro; terreno 5ⁿ
da rua Dr Nabuco de Freitas, de D Maria
Lyra de Oliveira e terreno da E.F.C.B.

18 Julho 7
Carlos Euler