

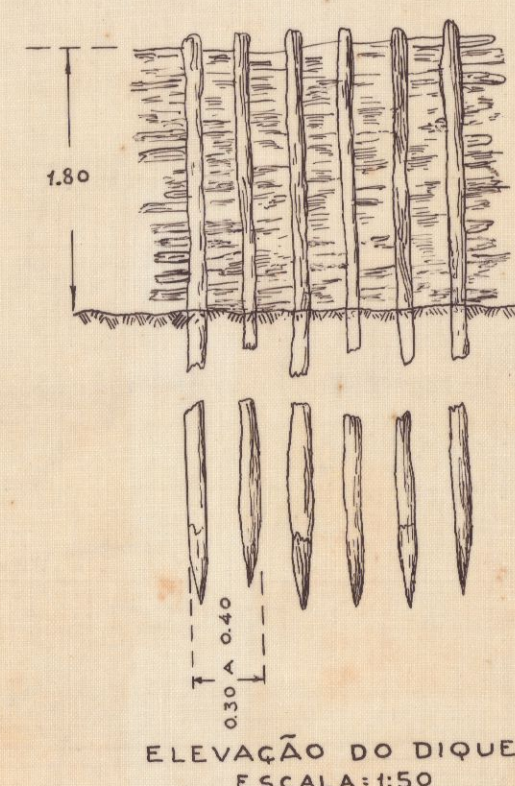


MVOP
DIRECTORIA DE SANEAMENTO DA BAIXADA FLUMINENSE
PROJECTO DO "POLDER"
DO
RIO MERITY

ESCALA=1:5.000

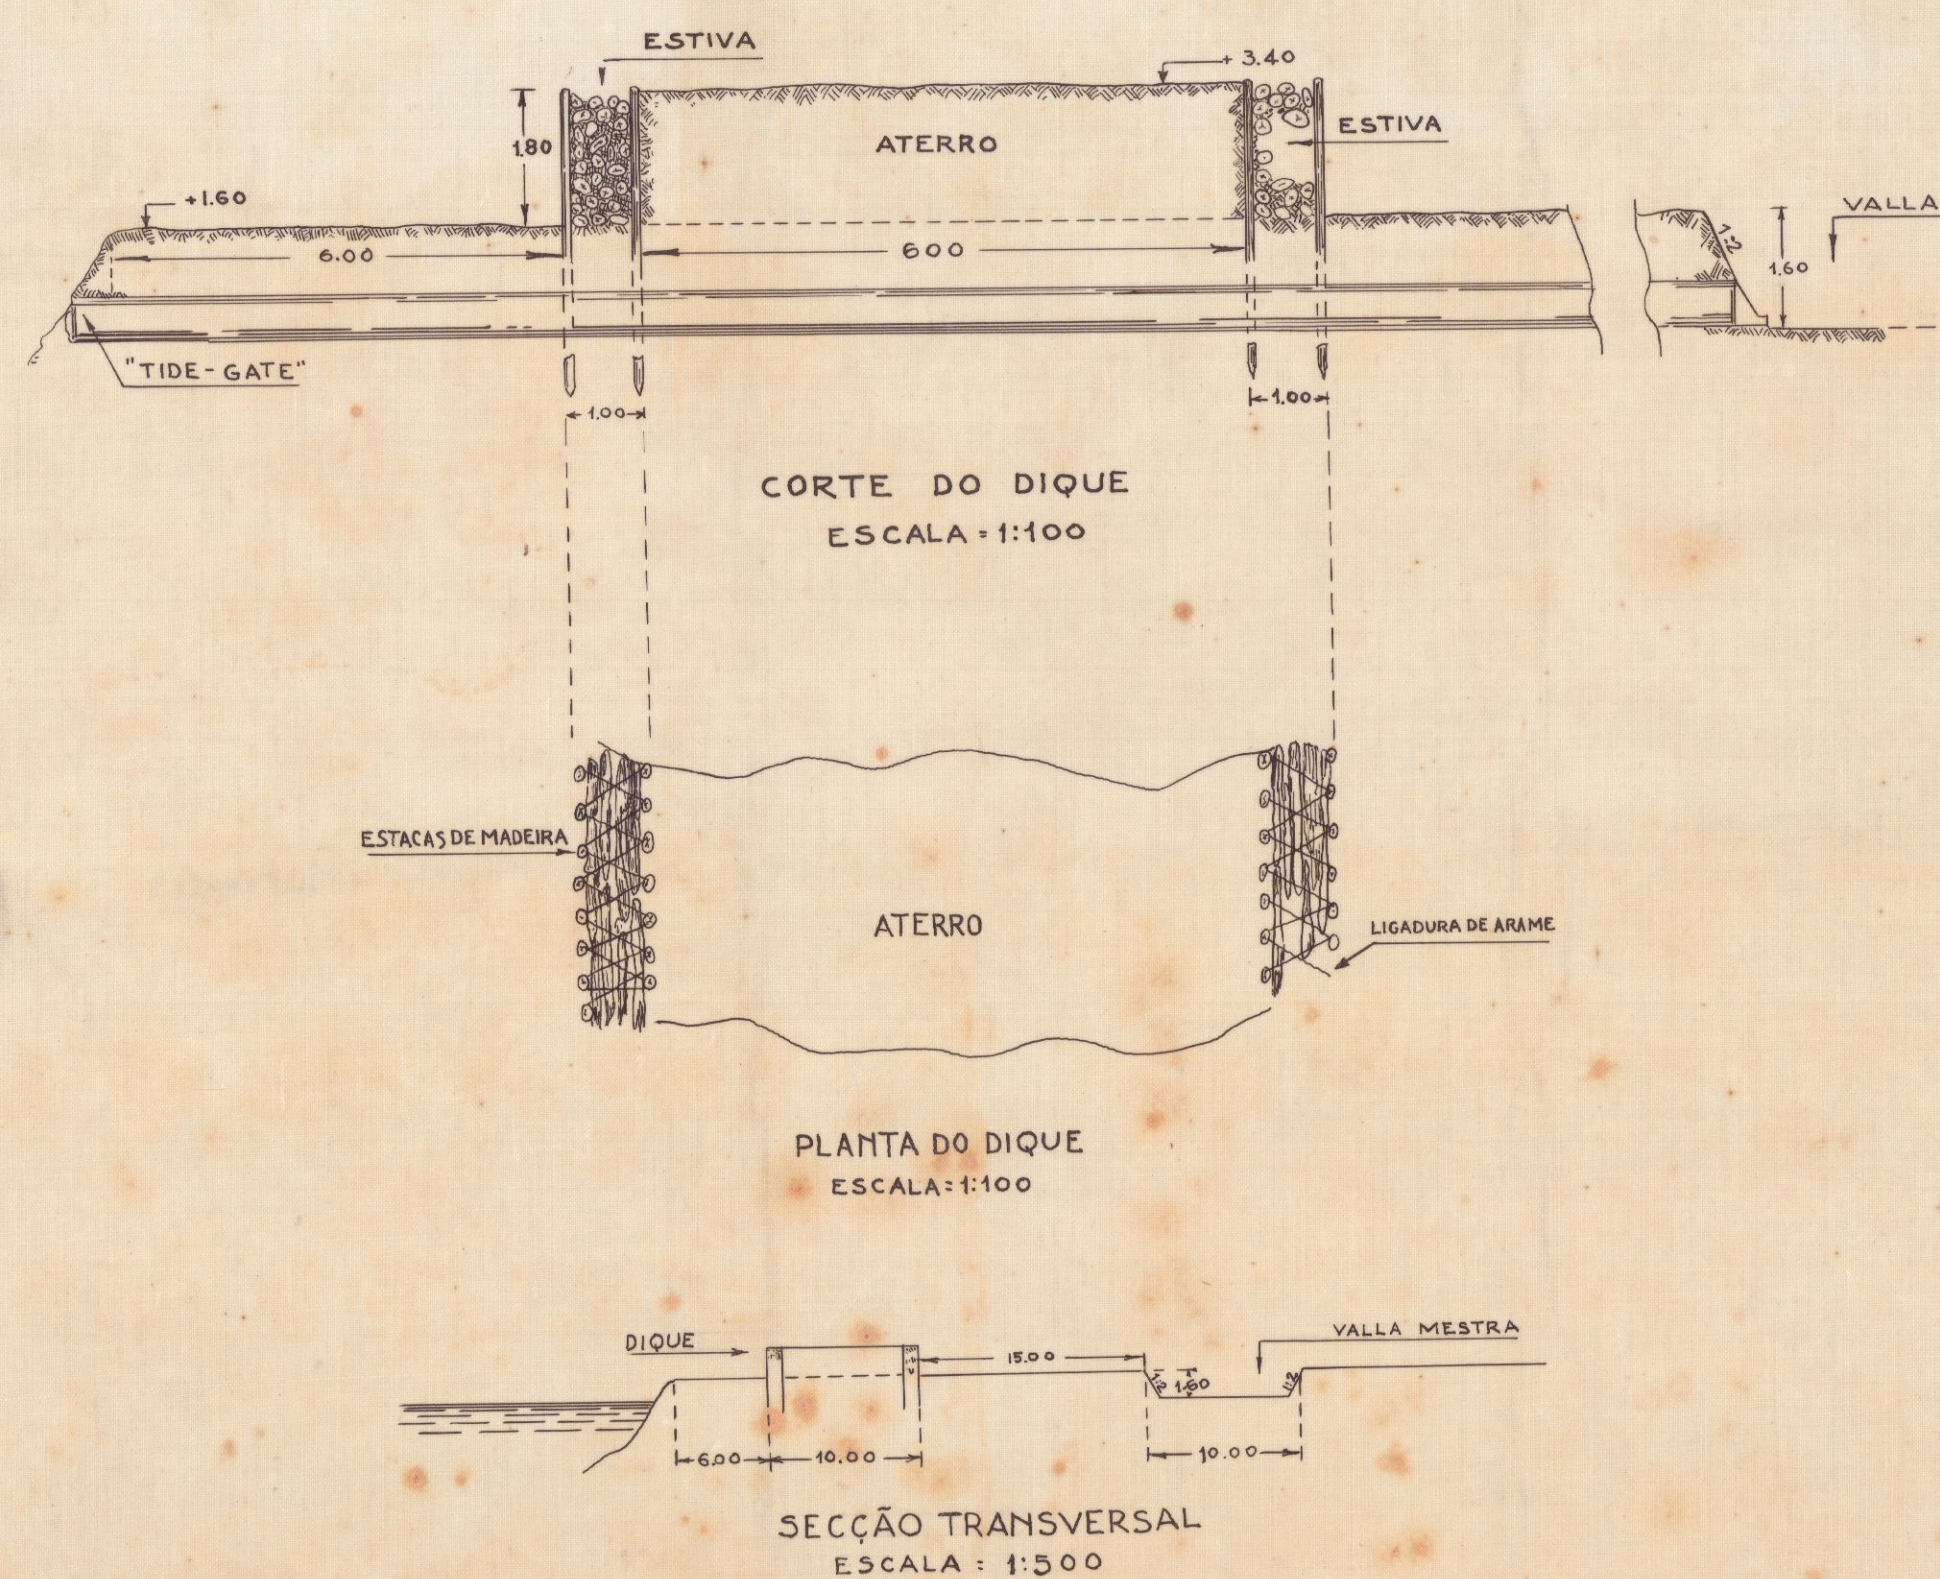

LEGENDA

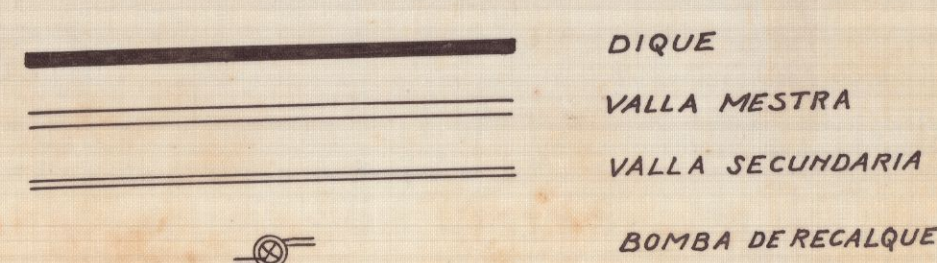

TESOURO NACIONAL
DIRECTORIA DO DOMINIO DA UNIAO
SUBDIRECTORIA DOS SERVICOS DE ENGENHARIA
O original desta copia acompanha o processo nº
33.307-38 1-9-38 *Santhmann*
Desenhista

CONFERE
Santhmann
ENGENHEIRO-AUDANTE
1-9-38
VISTO EM 1-9-1938
Alf. Macchard
SUBDIRECTOR

Bahia de Guanabara