


Anexo ao Officio N. 37 de 17 de Dezembro 1881  
do Engenheiro Chefe da Commissão Fiscal do  
Contracto Gabrielli

Visto Marco 22 de 1881  
R. N. de S. Paulo  
Inspector Fiscal

20%

PLANTA - Nº 2425 - ARM. - 1  
VEG. 9 - TUBO 45 - ARM. - Nº 1

Proe 239  
Viação  
(155)

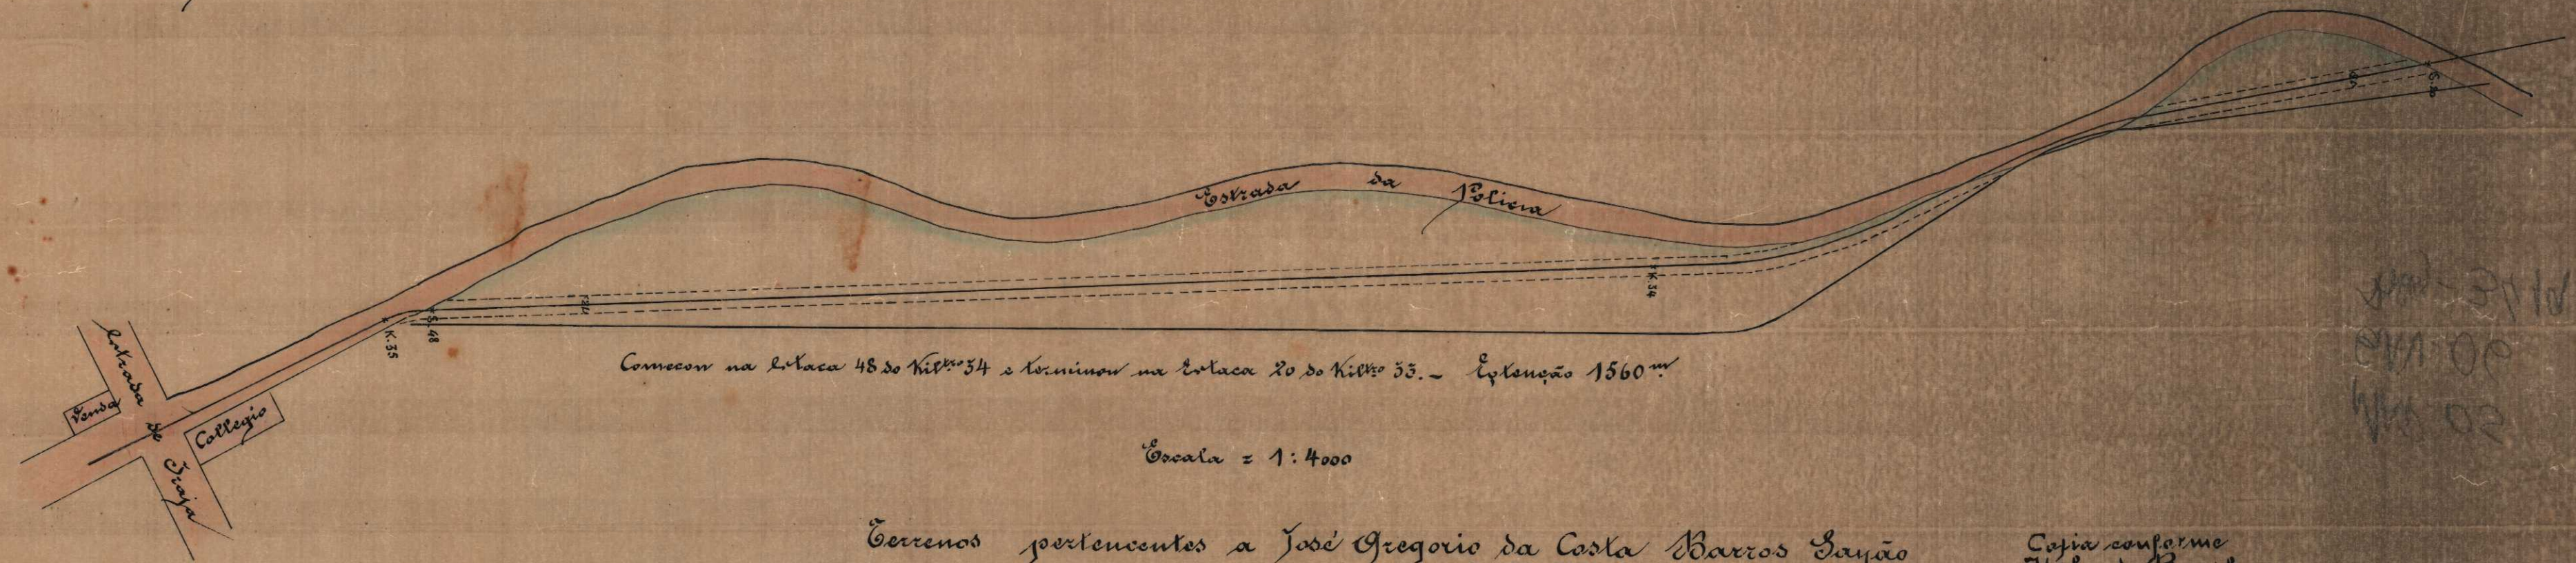

assignado = José Tiburcio P. Magalhães  
Engenheiro

Copia conforme  
Yolando Basile  
10-5-923

2425 - Arm. 1  
vegetal 9 - tubo 45 - Arm. 1  
ficheiro