


Planta
Predio N.º 34 a Rua
Coronel Pedro Alves.

ESCALA 1:200

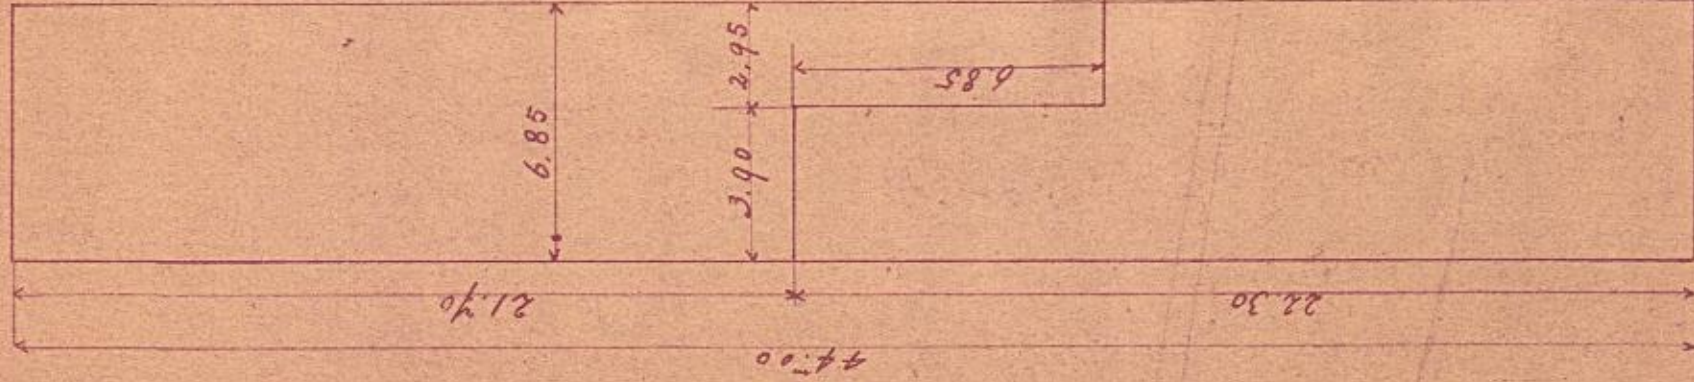

Rua Coronel Pedro Alves.

VISTO

Albuquerque
Sub-Gerente
E. L.

Engenheiro Residente
Lopauco Luviz.

Processo E3 483 a' 486
Posto Nº 113
Cópia conforme de
Rio - 15. 8. 1926