

R. S. E. B.


Projecto definitivo de alargamento
da rua necessaria a estrada desde a Central até S. Diogo incluindo
o melhoramento da ligação com o S. Diogo da Paribôa

Planta de desapropriação

1 casa N.º 116 da Rua da America
de
propriedade do Sr. Manoel Joze da Silva Ramos

Escala 1:1000

Manoel Joze da Silva Ramos

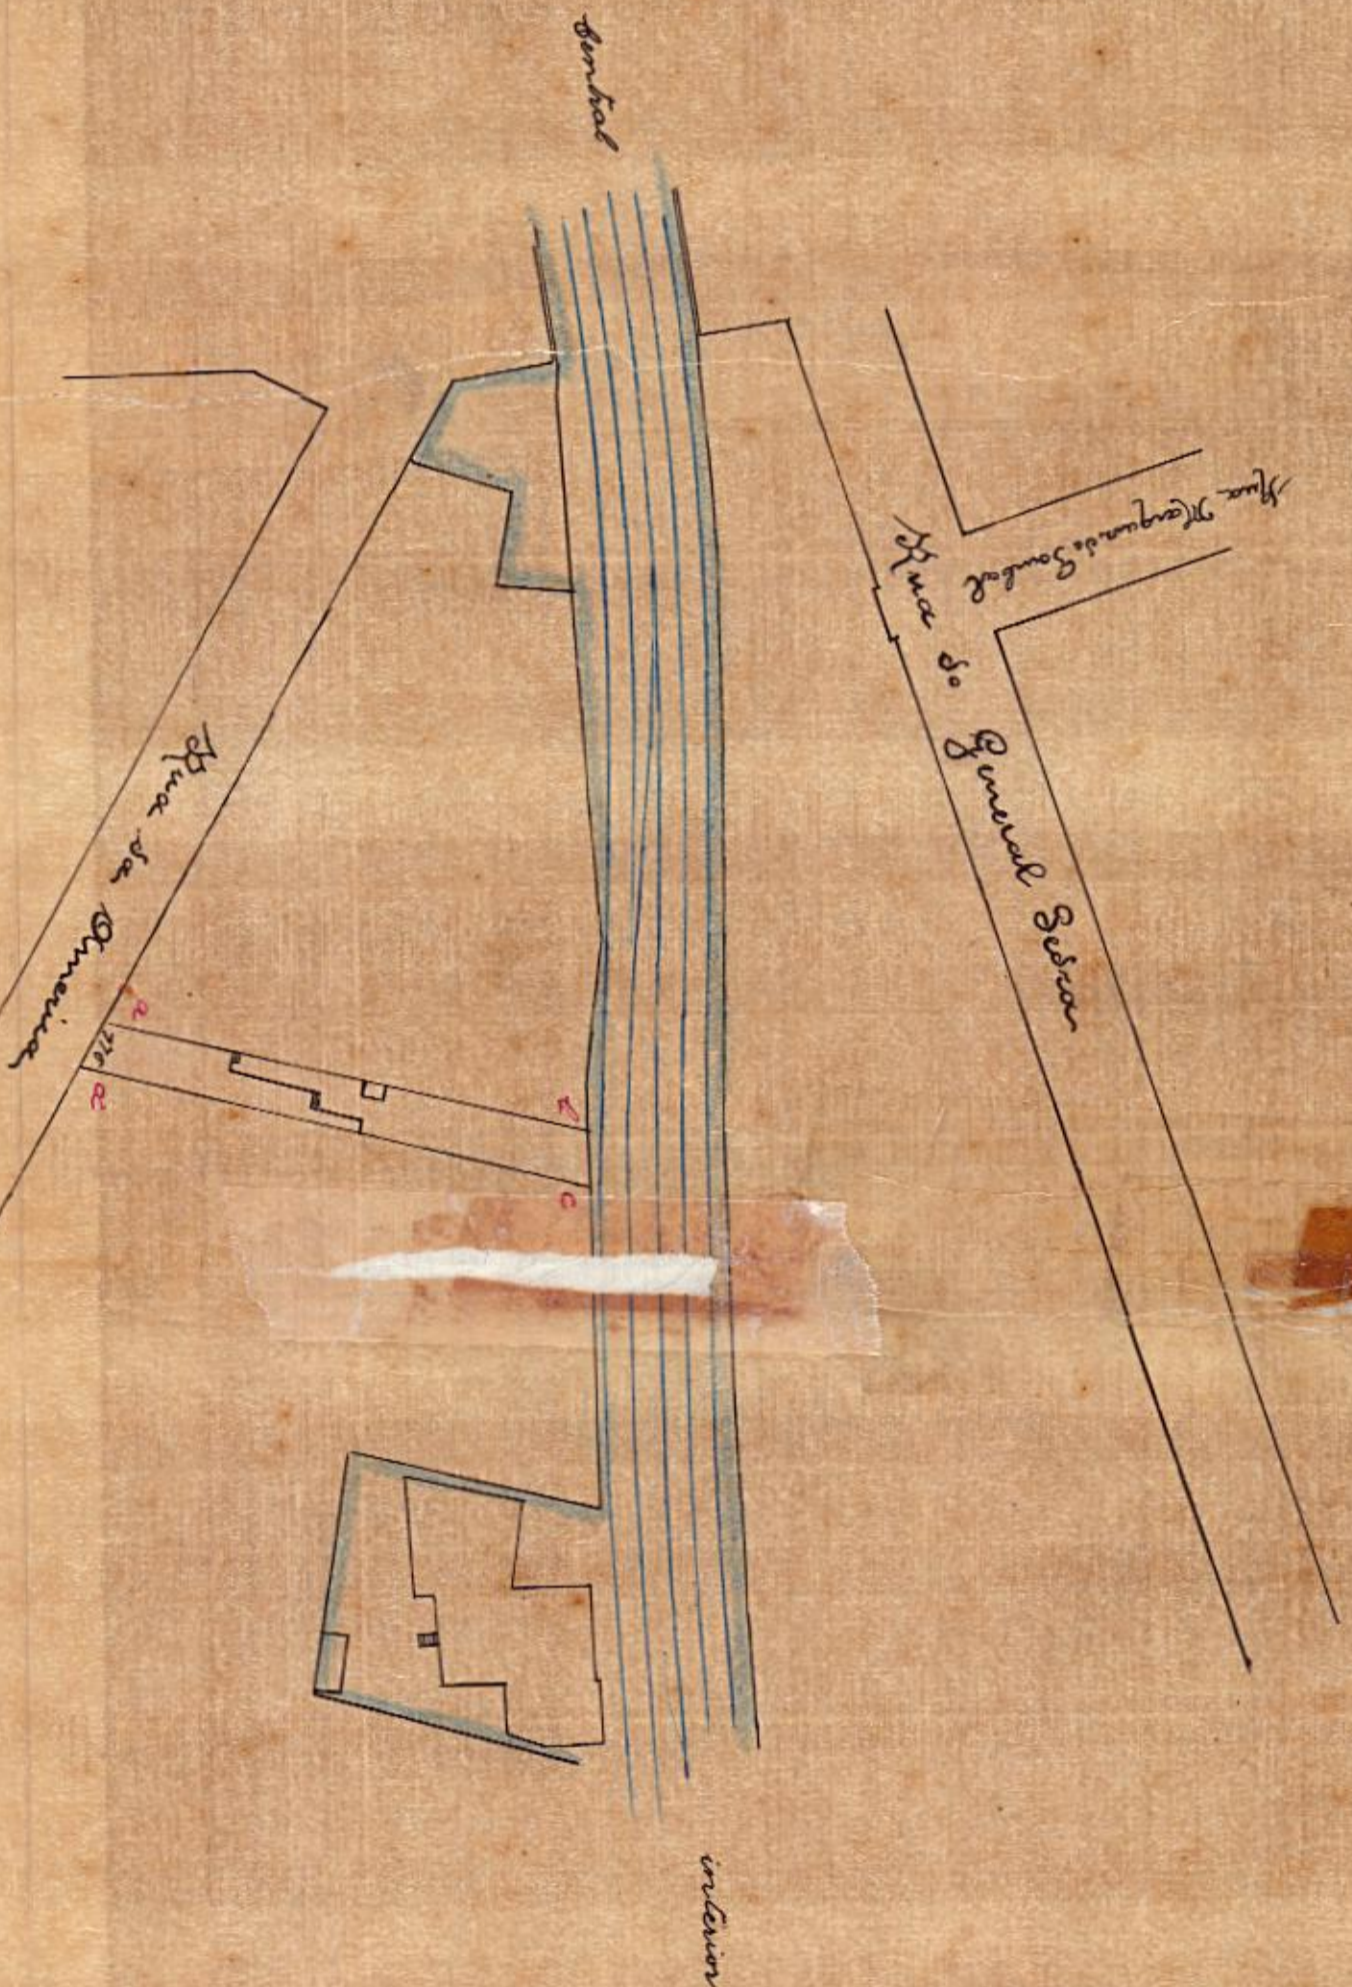

F. P. Alves
Capital de S. M. de 1888
Manoel Joze da Silva Ramos

P213-1034
10.000
20.000
(801.000)

Legenda

— Rua
— Terras de propriedade do Sr. Manoel Joze da Silva Ramos que passaram a propriedade do Sr. Manoel Joze da Silva Ramos em 1888

— Terras pertencentes ao Sr. Manoel Joze da Silva Ramos em 1888
— Rua de S. Diogo da Paribôa
— Rua de S. Diogo da Paribôa e Avenida

Processo n.º 52

2448-Ann. 1
Vpt. 28-Ann. 45-Ann. 2
Ann. 1

91

85-0901

Mº D
294