
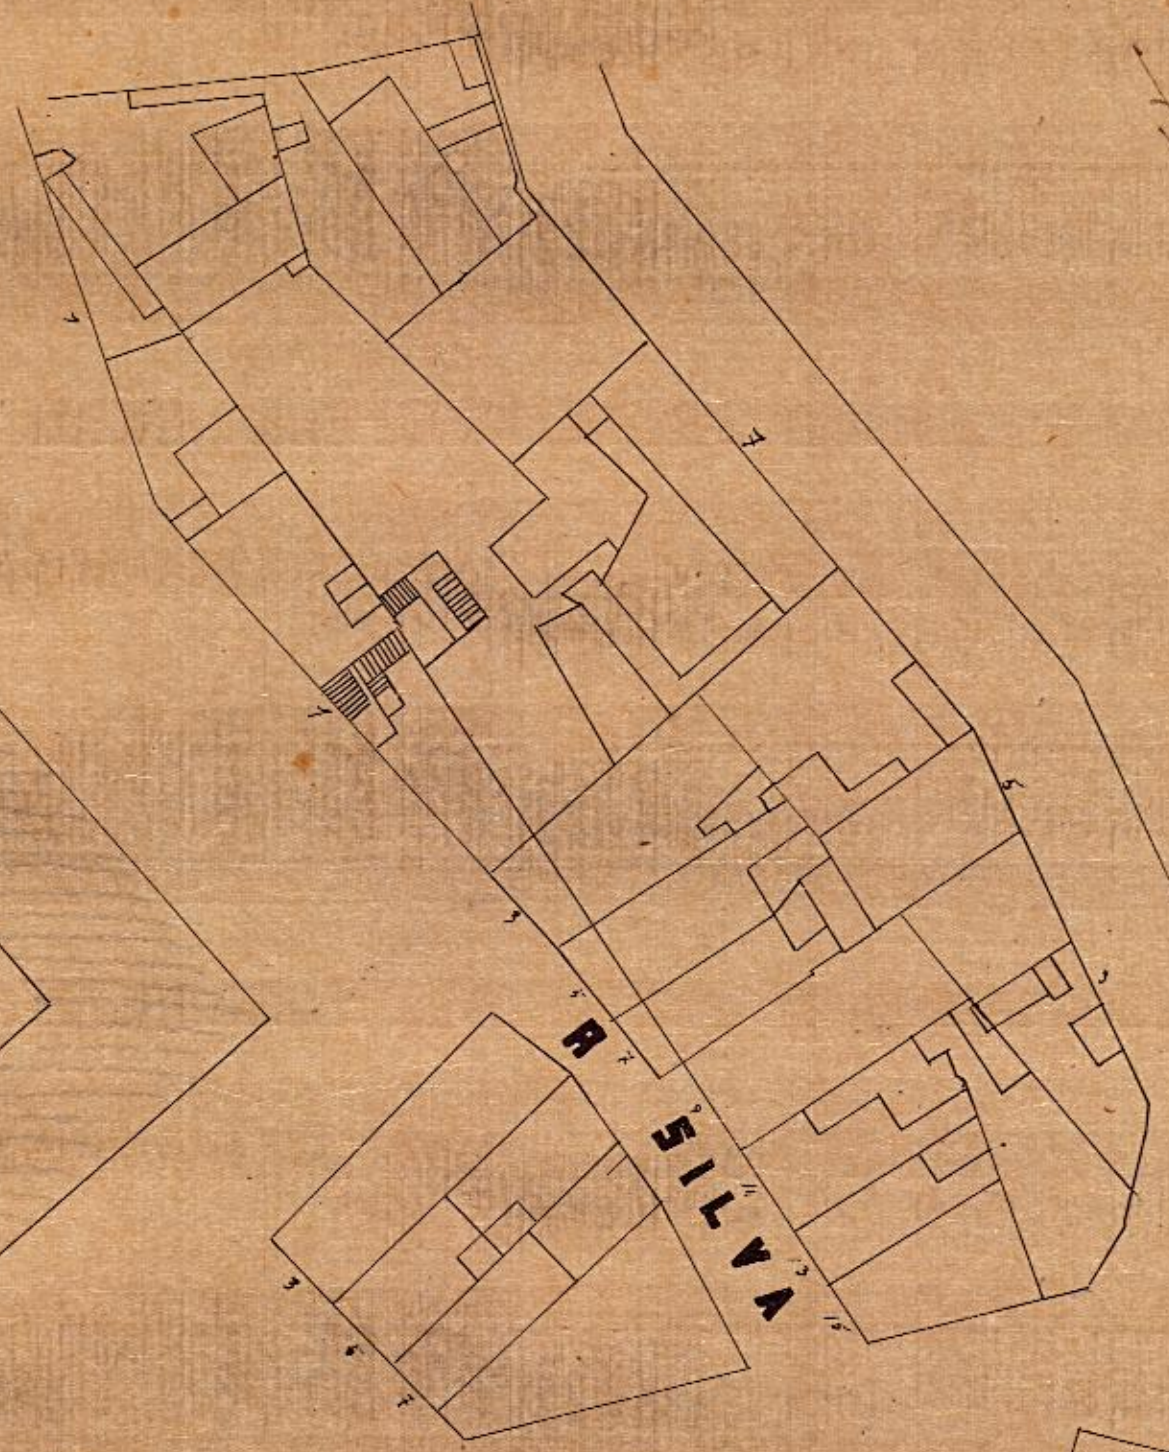


702
Escala 1:500

PLANTA N.º 2565 - ARM.º 1
VEG. 15 - TUBO 51 - ARM.º 1

Red-3323
1 D
M-3

11/10/88

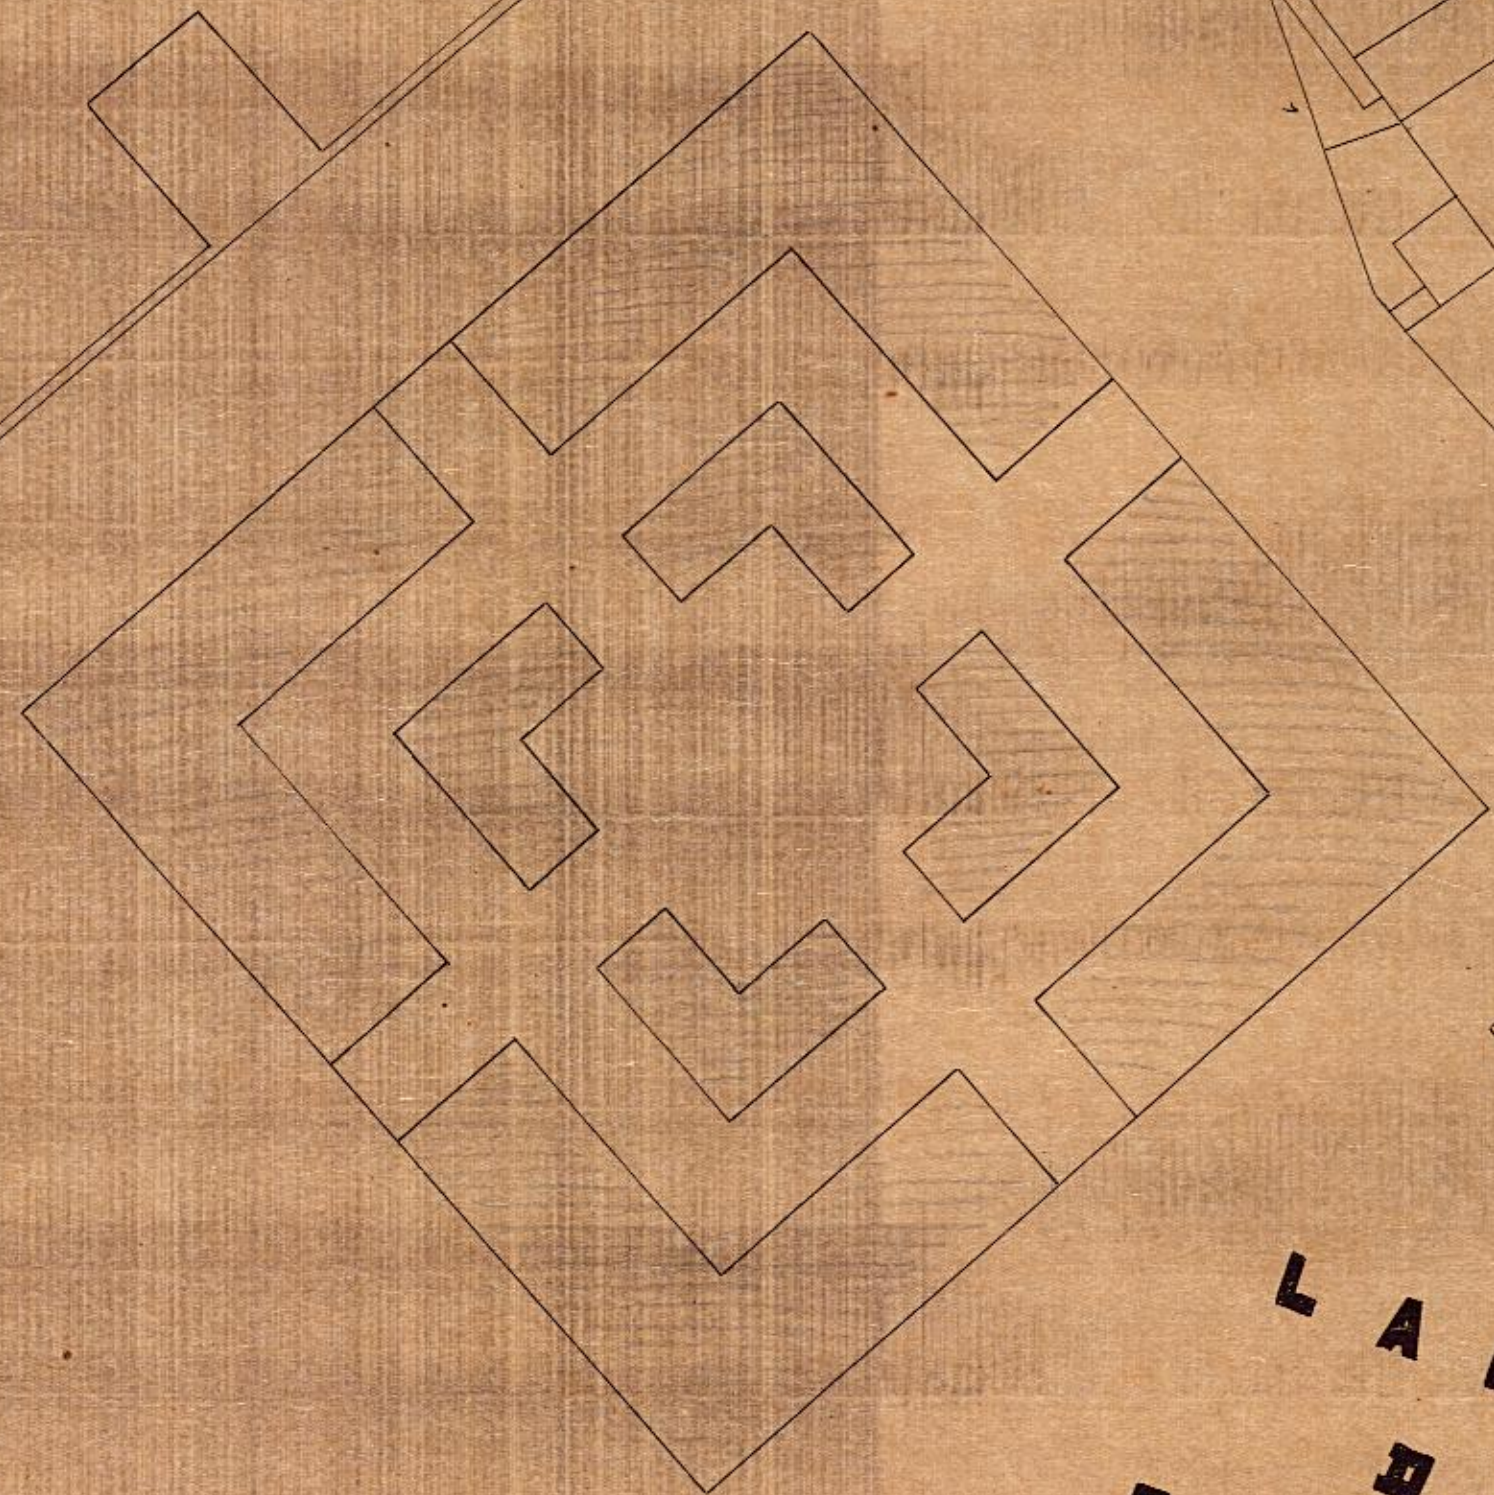

R. SILVA

LARGO
DA
GLORIA

7º/10/80

2565-Arm 1
Vegetal 15-Tubo 51-Arm 1
fechada

20-6-9-924
copia de
Arq. de