



PLANTA DO TERRENO À PRAIA DOS TAMÓIOS 313, ANT. PRAIA DO ESTALEIRO 83
 ILHA DE PAQUETA
 ESCALA 1/200

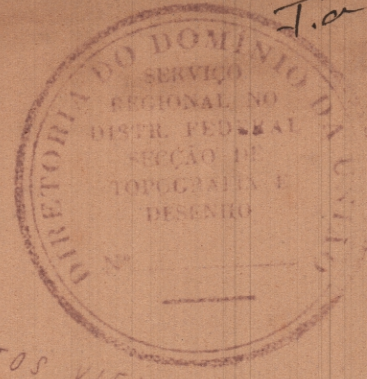

UNIAO
 Serviço Federal
 DIRETORIA DO DOMINIO DA UNIAO
 SERVIÇO REGIONAL NO
 DISTRITO FEDERAL
 SEÇÃO DE
 TOPOGRAFIA E
 DESENHO
 Em 7 de Junho de 1944
 Eng.º I.º Ant.º
 Leites, CHEFE INT.º

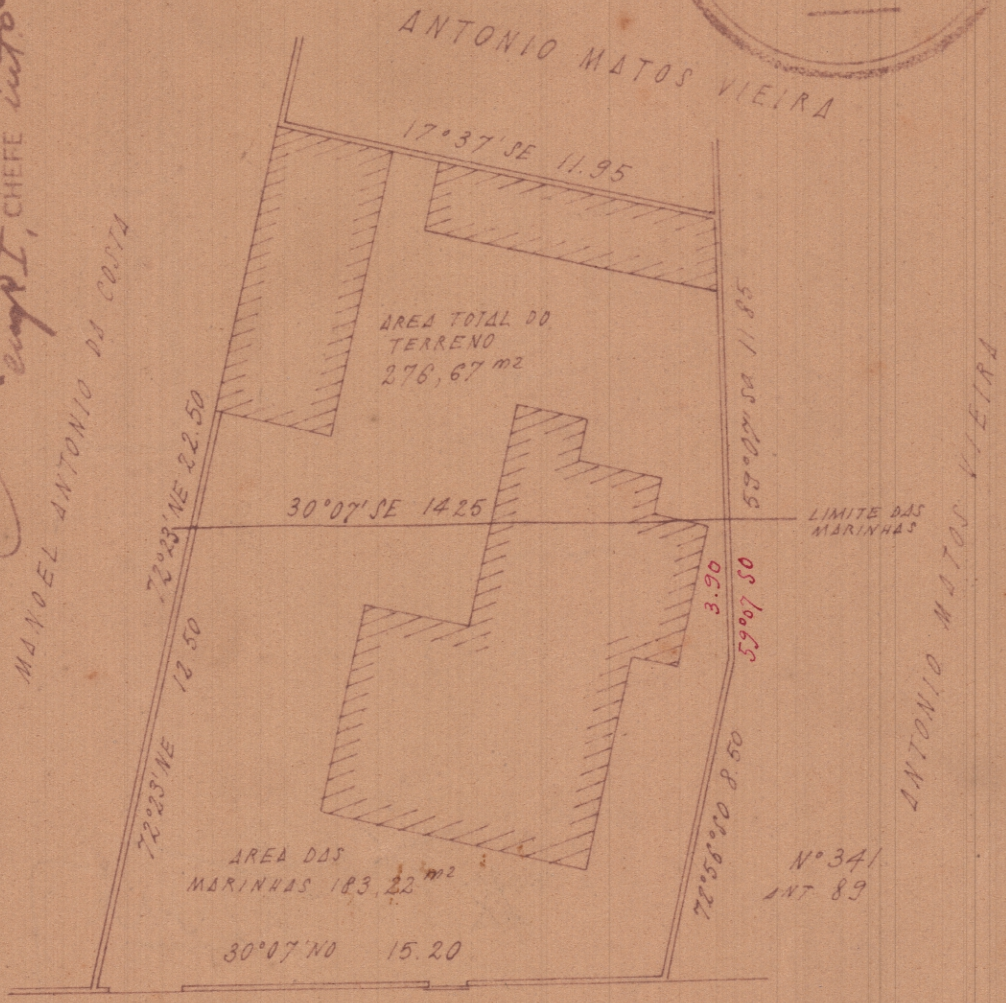

PRAIA DOS TAMÓIOS

Levantado por Eng.º Francisco Pereira de Des. por. [Signature]
 abreu.

[Signature]