

2331 - ARMº 1
TELA 21 - TUBO 42 - ARMº 1


ESTAÇÃO DO CORPO DE BOMBEIROS
PRAÇA DA BANDEIRA
ESC. 1:300

Area do terreno : 3262,71 m².

S.P. U.
D.C - MAPOTECA
COPIADO POR: *Roberto V. Cardoso*

EM
CONFERE *J. S. Monteiro*
CHEFE

VISTO
DIRETOR DA DIVISÃO

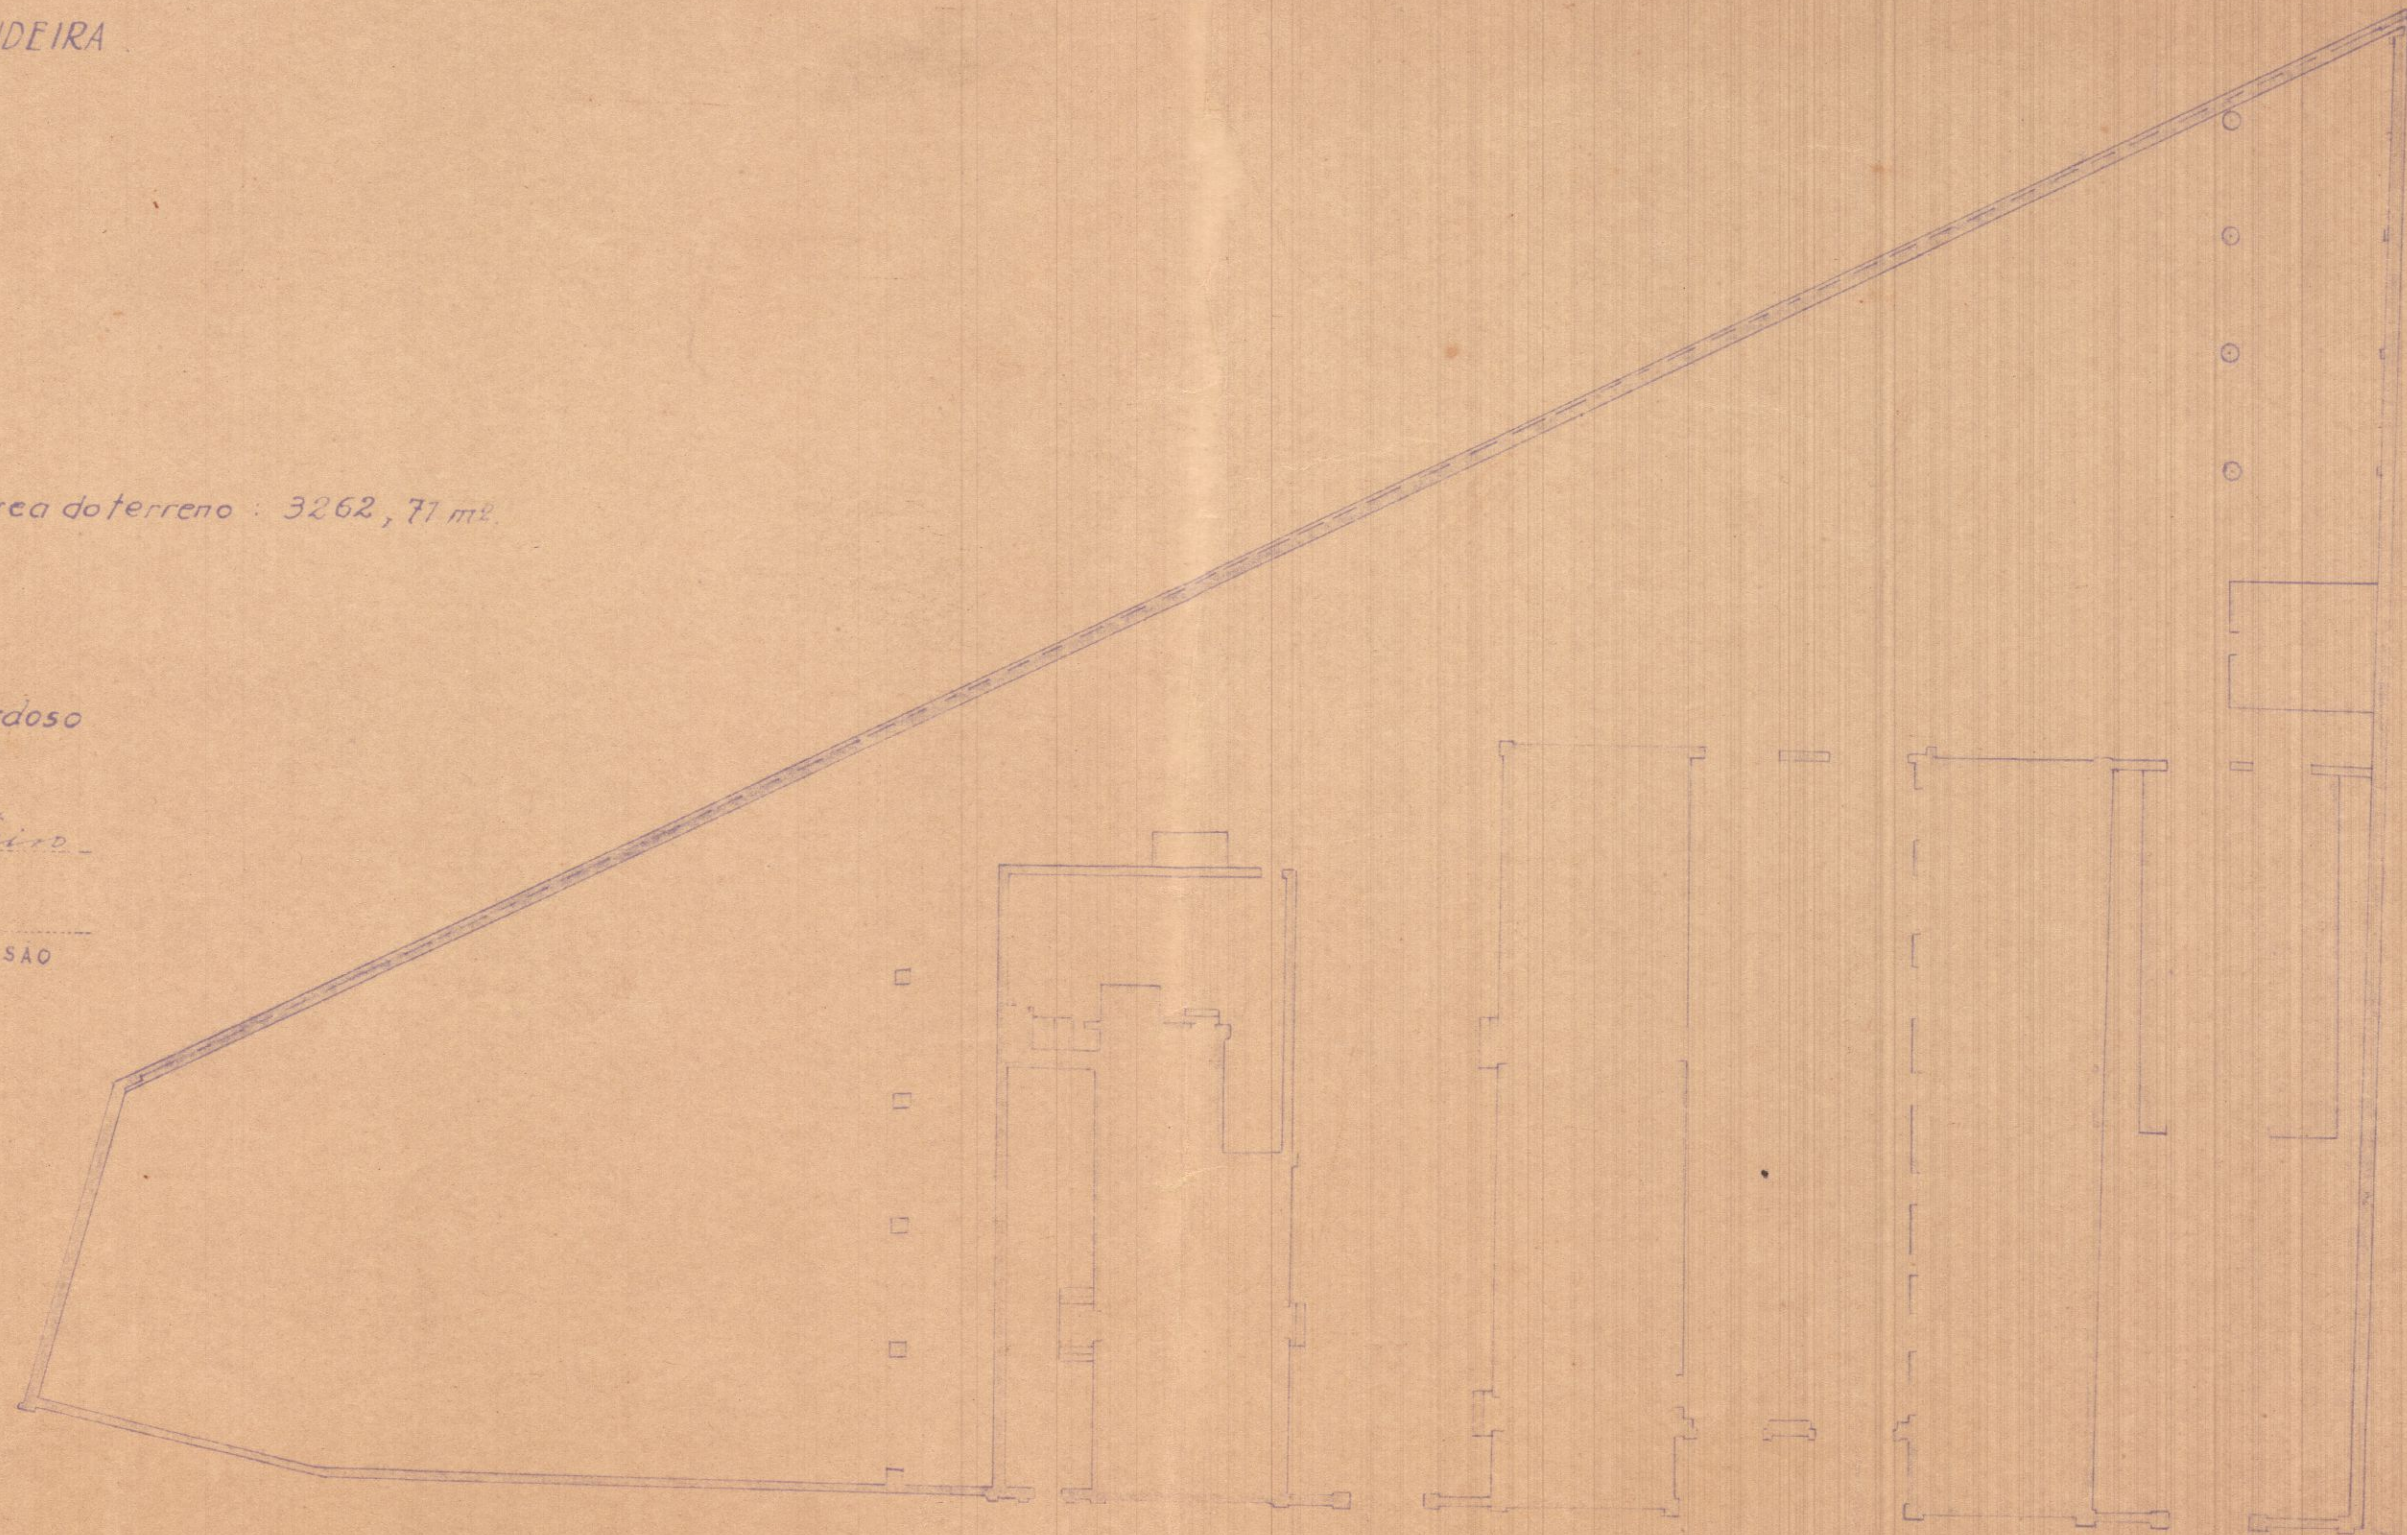

PRAÇA DA BANDEIRA