


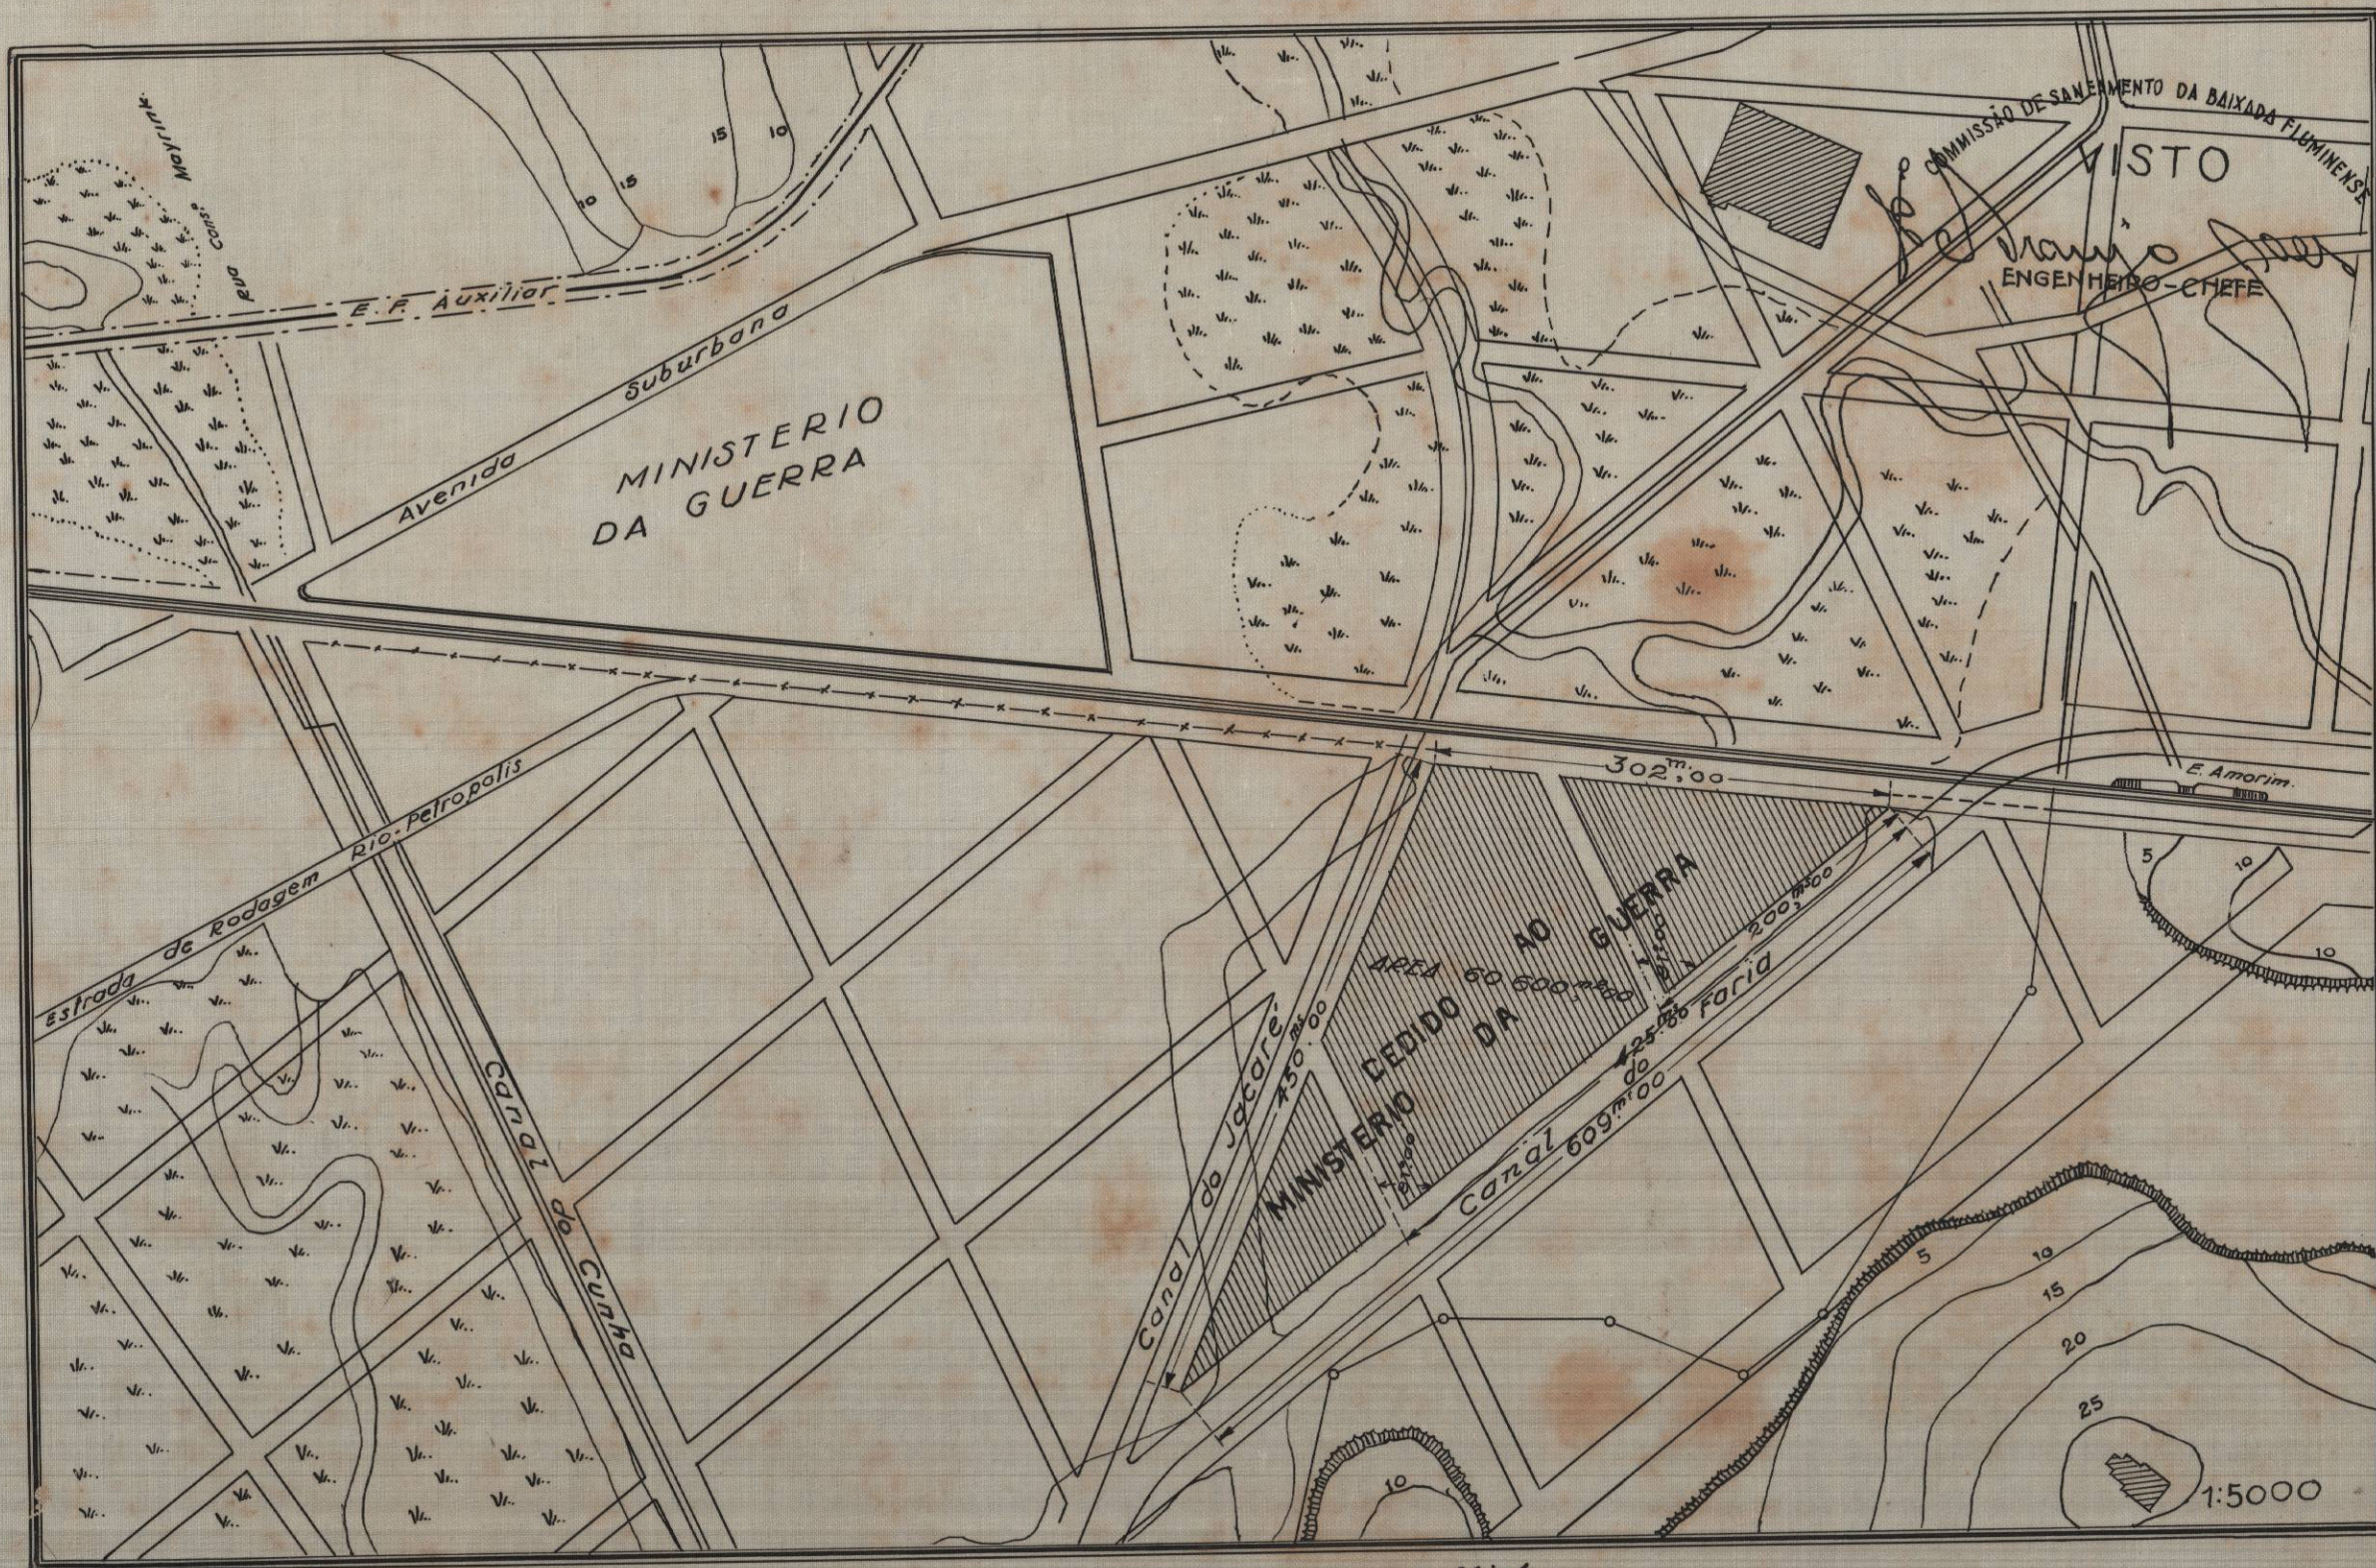

THEZOURO NACIONAL
DIRECTORIA DO DOMINIO DA UNIAO
SUBDIRECTORIA DOS SERVICOS DE ENGENHARIA

MAPPOTHECA

PLANTA N.º 70

ARMAR'IO N.º 1 TUBO N.º 3

REGISTRO-LIVRO N.º 1-DE FLS. N.º 4V

27/4/1938. *Elotilde Garibaldi Pereira*
ARREGADO

THEZOURO NACIONAL
DIRECTORIA DO DOMINIO DA UNIAO
SUBDIRECTORIA DOS SERVICOS DE ENGENHARIA

Planta requerida em 15/4/1937

off. n.º 1457 de Sr. General Director
de Engenharia.

Planta existente no

Processo n.º 89144/936

8/5/1937 *Francois Gomes Monteiro*
DESENHISTA copiou.

Visto
DIRECTORIA DO DOMINIO DA UNIAO
SUB-DIRECTORIA DOS SERVICOS DE ENGENHARIA

Em 8 de Maio de 1937.

Antônio Henrique da Rocha
Sub-Director