


PLANTA DO TERRENO DE MARINHA

SITO NA PRAIA DO CAJÚ, 35

ESCALA = 1/100

ÁREA = 277,50 m²

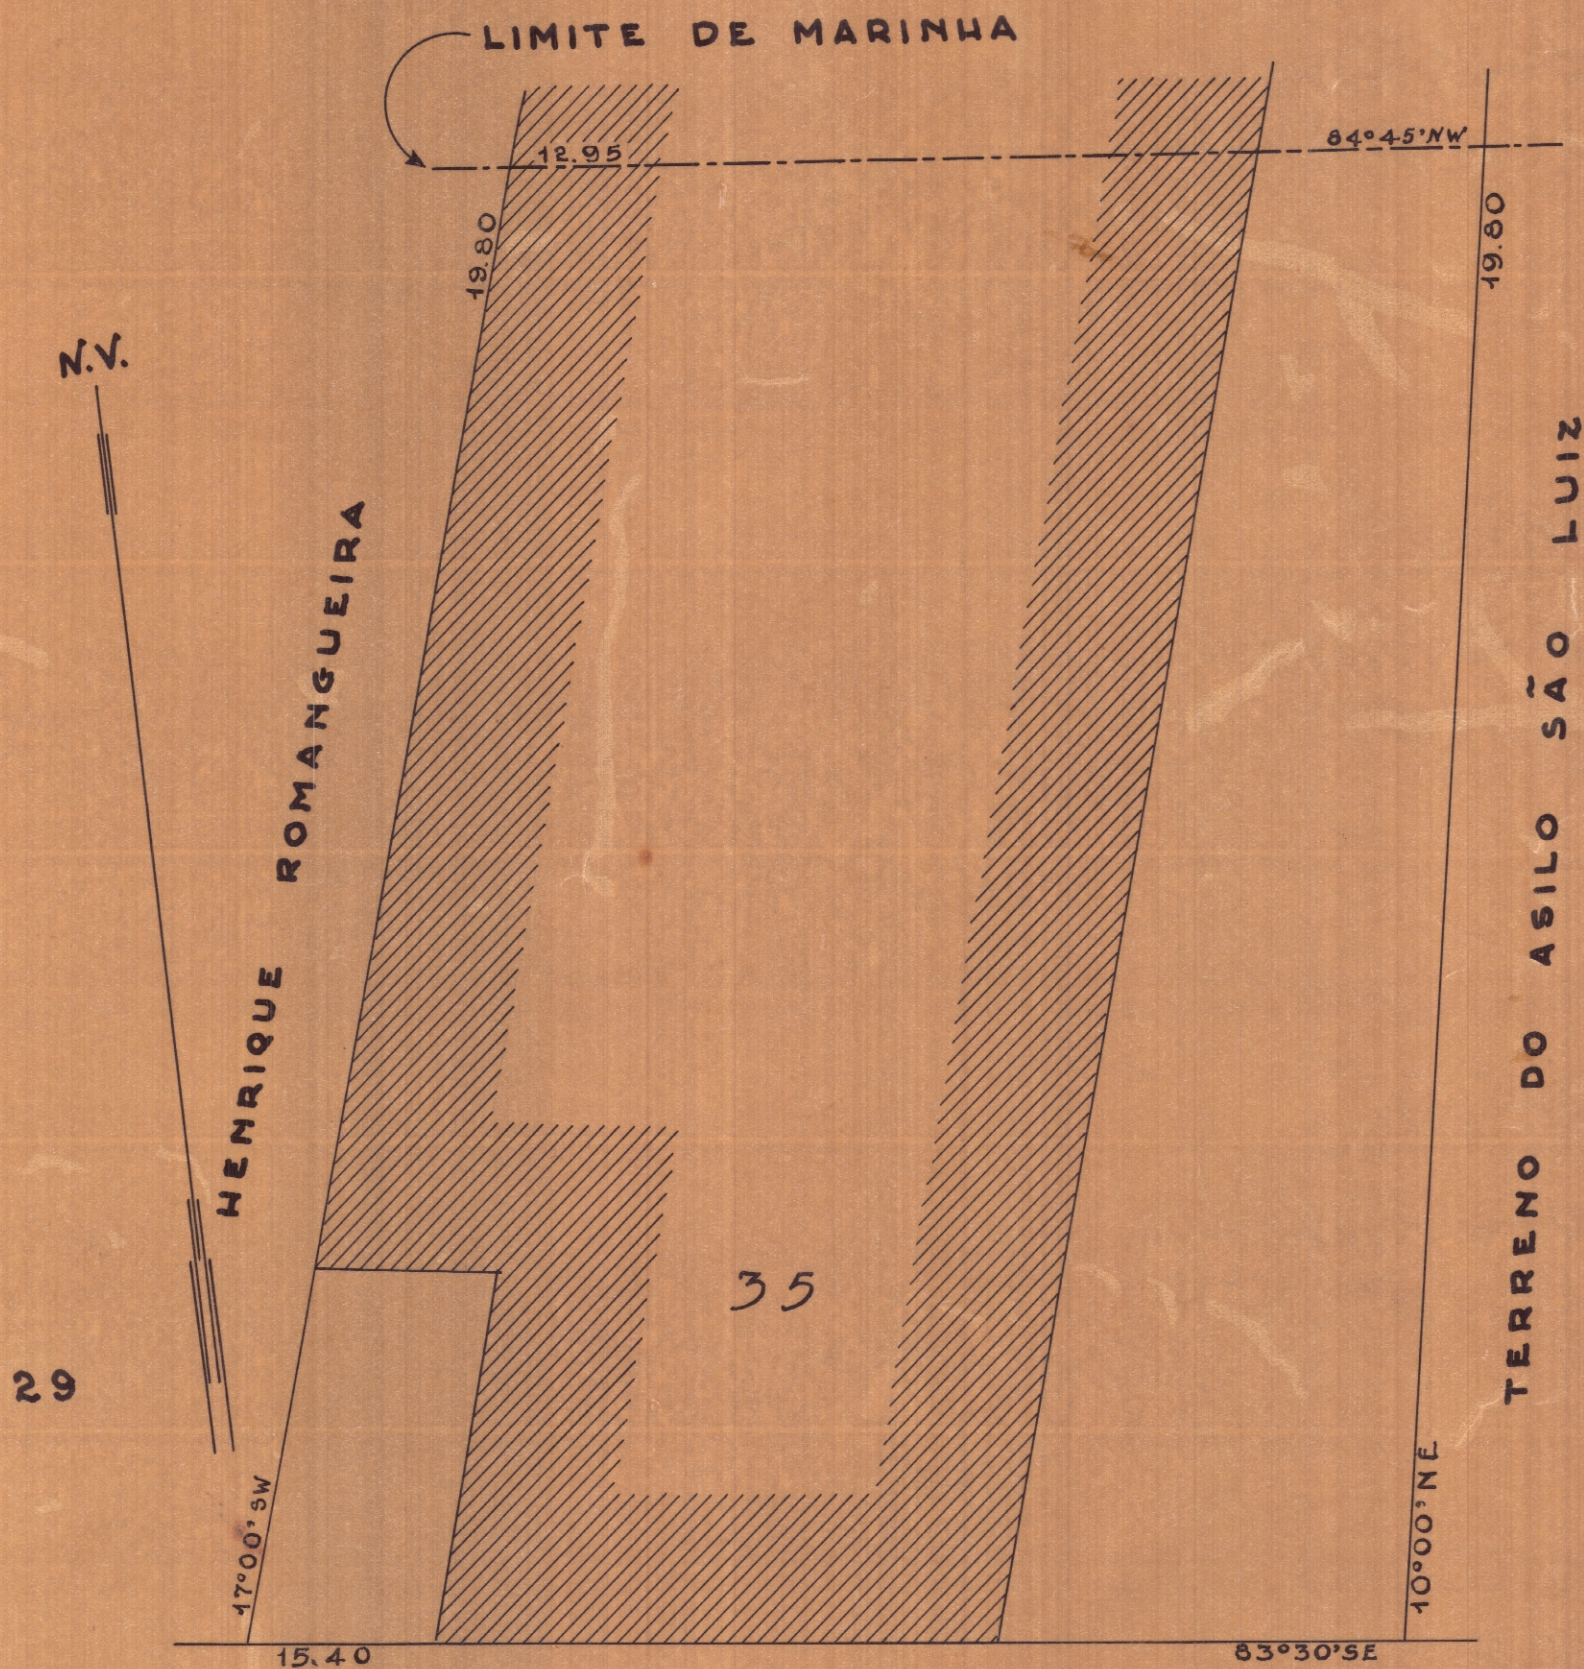

PRAIA DO CAJÚ

Visto
DIRETORIA DO DOMÍNIO DA UNIÃO
Serviço Regional no Distrito Federal
SEÇÃO DE TOPOGRAFIA E DESENHO
Em 19 de abril de 1943
Luiz Gomes
CHEFE



LEVANTADO POR:
Hans de la

DESENHADO POR:
Olavo de O. Campos