
PLANTA Nº 651 - ARMº 16
VEG. 1-TUBO 49 - ARMº 2

Processo nº 50
Ministerio da VIAÇÃO
Estado do Rio de Janeiro

Planta do encanamento e tramway desde a Caixa do Ouro até o Antonio José Carlos comprehendendo a zona de terreno do mesmo Senhor

Escala de 1/2.000

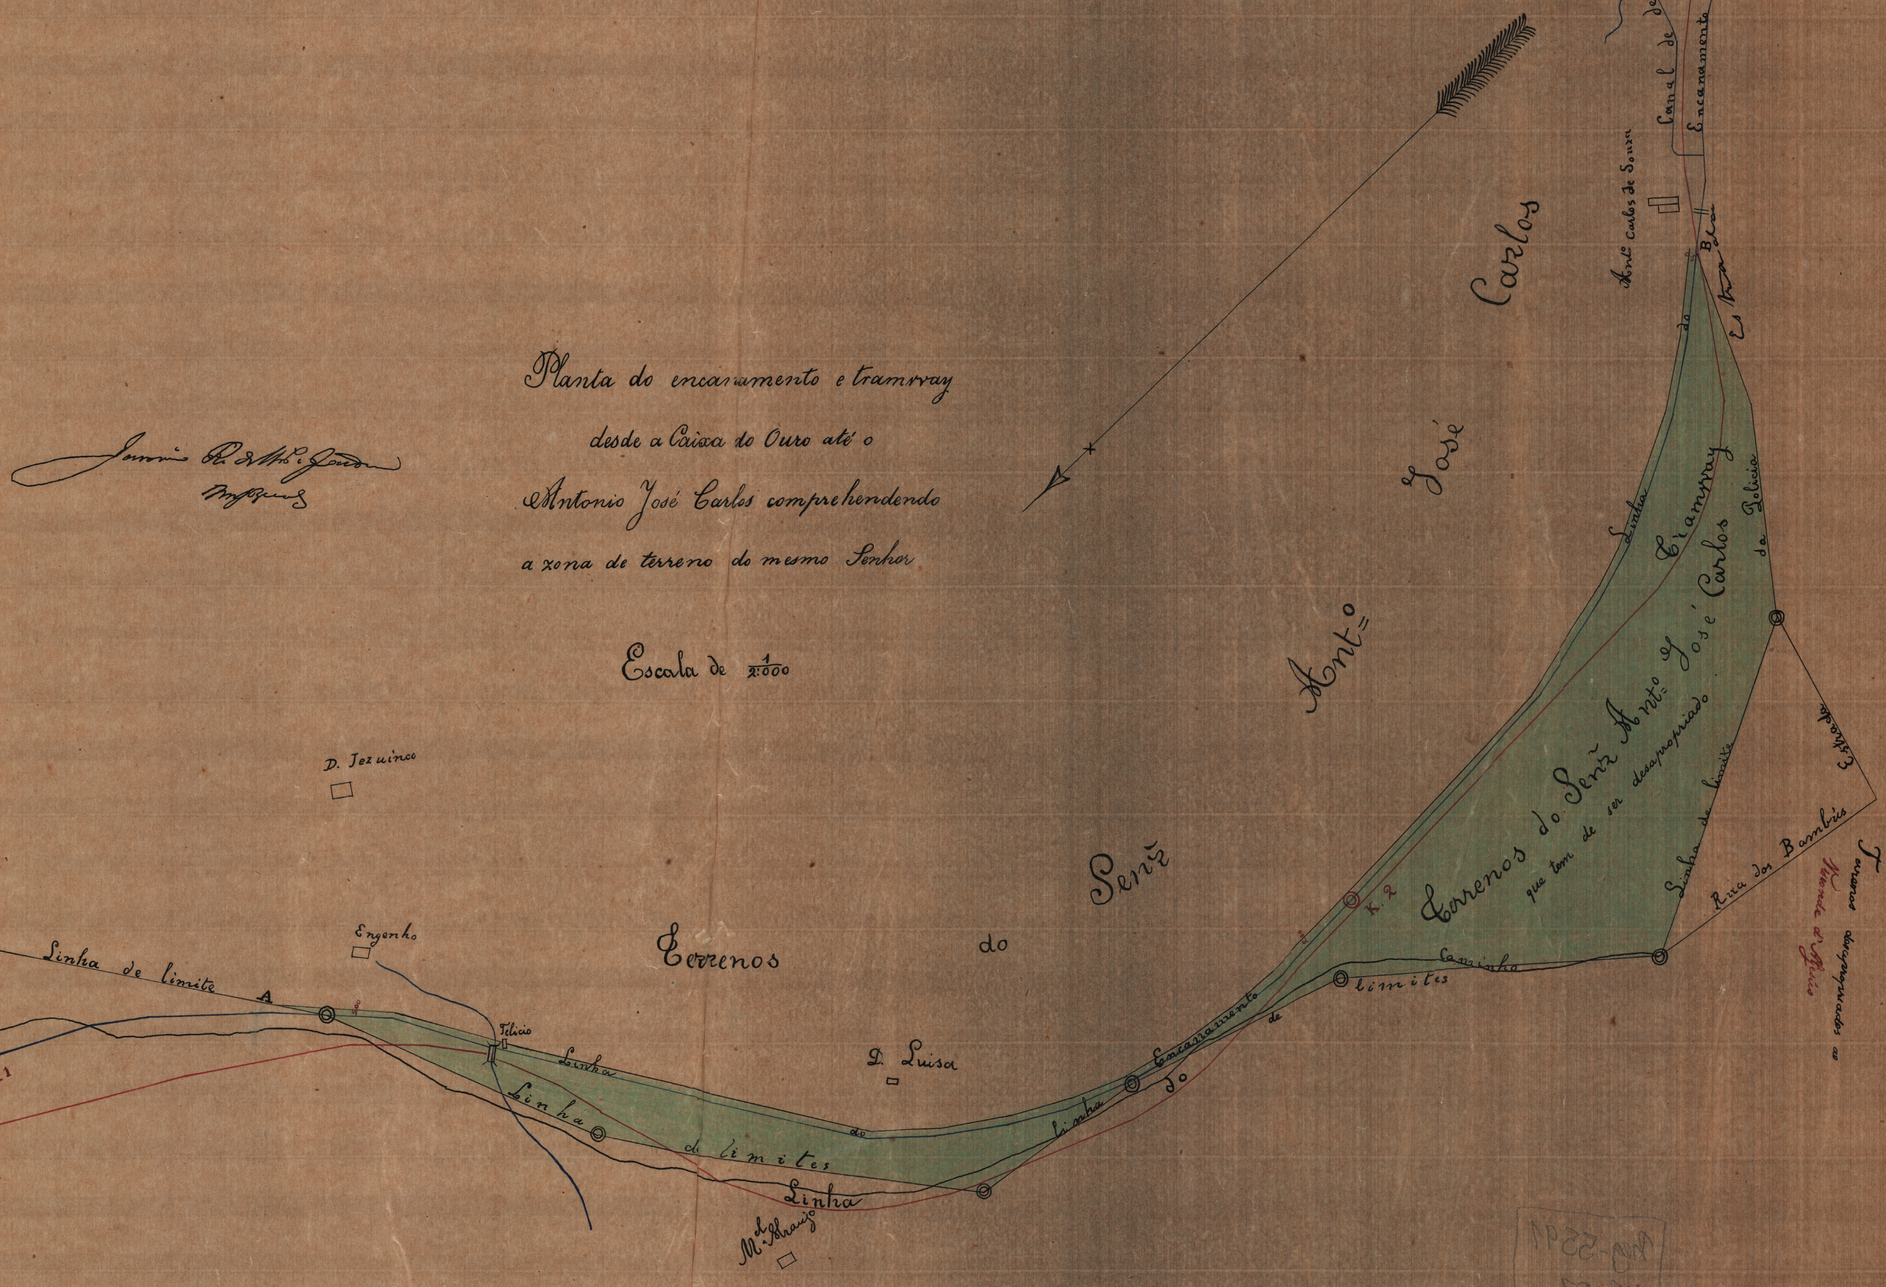

Jannuario Rodrigues Gouveia
Engenheiro

Cópia conforme
Mario A. Ramos
Rio 10-11-1923

651 - Arm 2/16
Vegetal 1 - Tubo 49 - Arm
ficheiro