

Nº 361
Savata 10

3º Districto

Visto, 4. 12. 22
J. de A. de A. de A.
p. da Com.




PLANTA

DO PREDIO SITO A TRAVESSA
DAS BELLAS ARTES, NO QUAL
FUNCIONA O MONTE-PIO DOS
SERVIDORES DO ESTADO —



ESCALA - 1:400

Areas:
Coberta = 210,4824 } Total = 219,6320
Descoberta = 9,1496 }

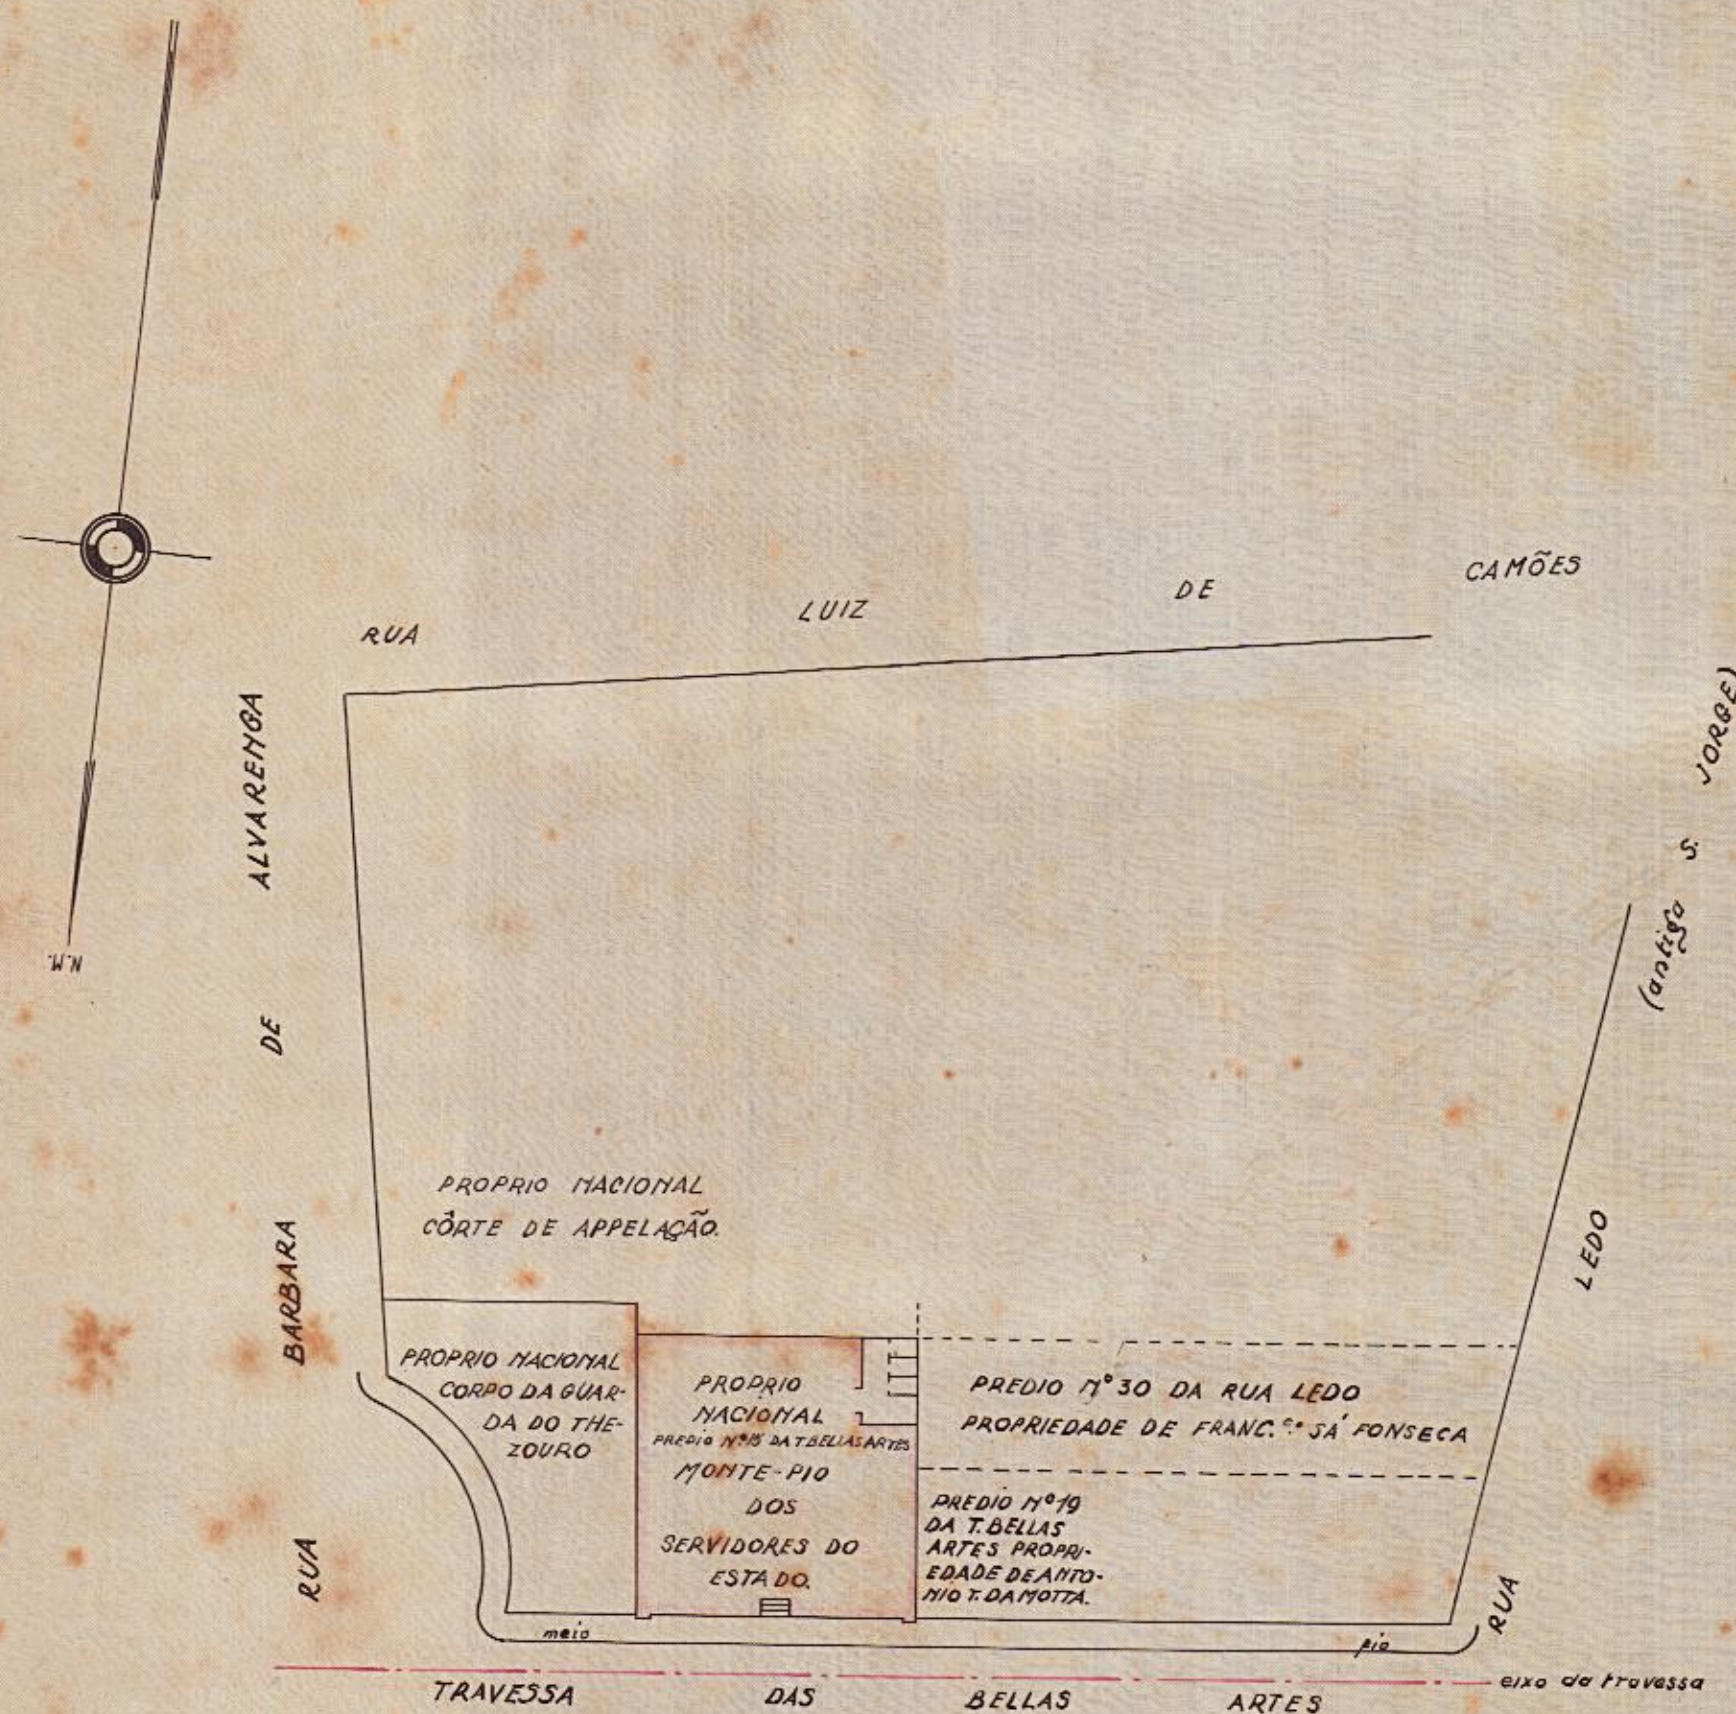

LEVANTADO PELO AGRIMENSOR BENEDICTO LEITE
(cadernetas nº 1 e 2).

DESENHADO E COPIADO POR: *Artur da Silva*
DESENHISTA DA COMISSÃO

2266-ARM 1
TELA 25-TUBO 38-ARM 1