

Processo E3 437
Pasta N° 78
Copia conforme de
Hugo Leal
Rio - 8-4-55


PLANTA N° 2577 - ARM.º 1
VEG. 27 - TUBO 51 - ARM.º 1

818

Reg-5649
MAP-07
GAV-05

Planta do predio N° 175

Rua S.º Bernardo de Vasconcellos

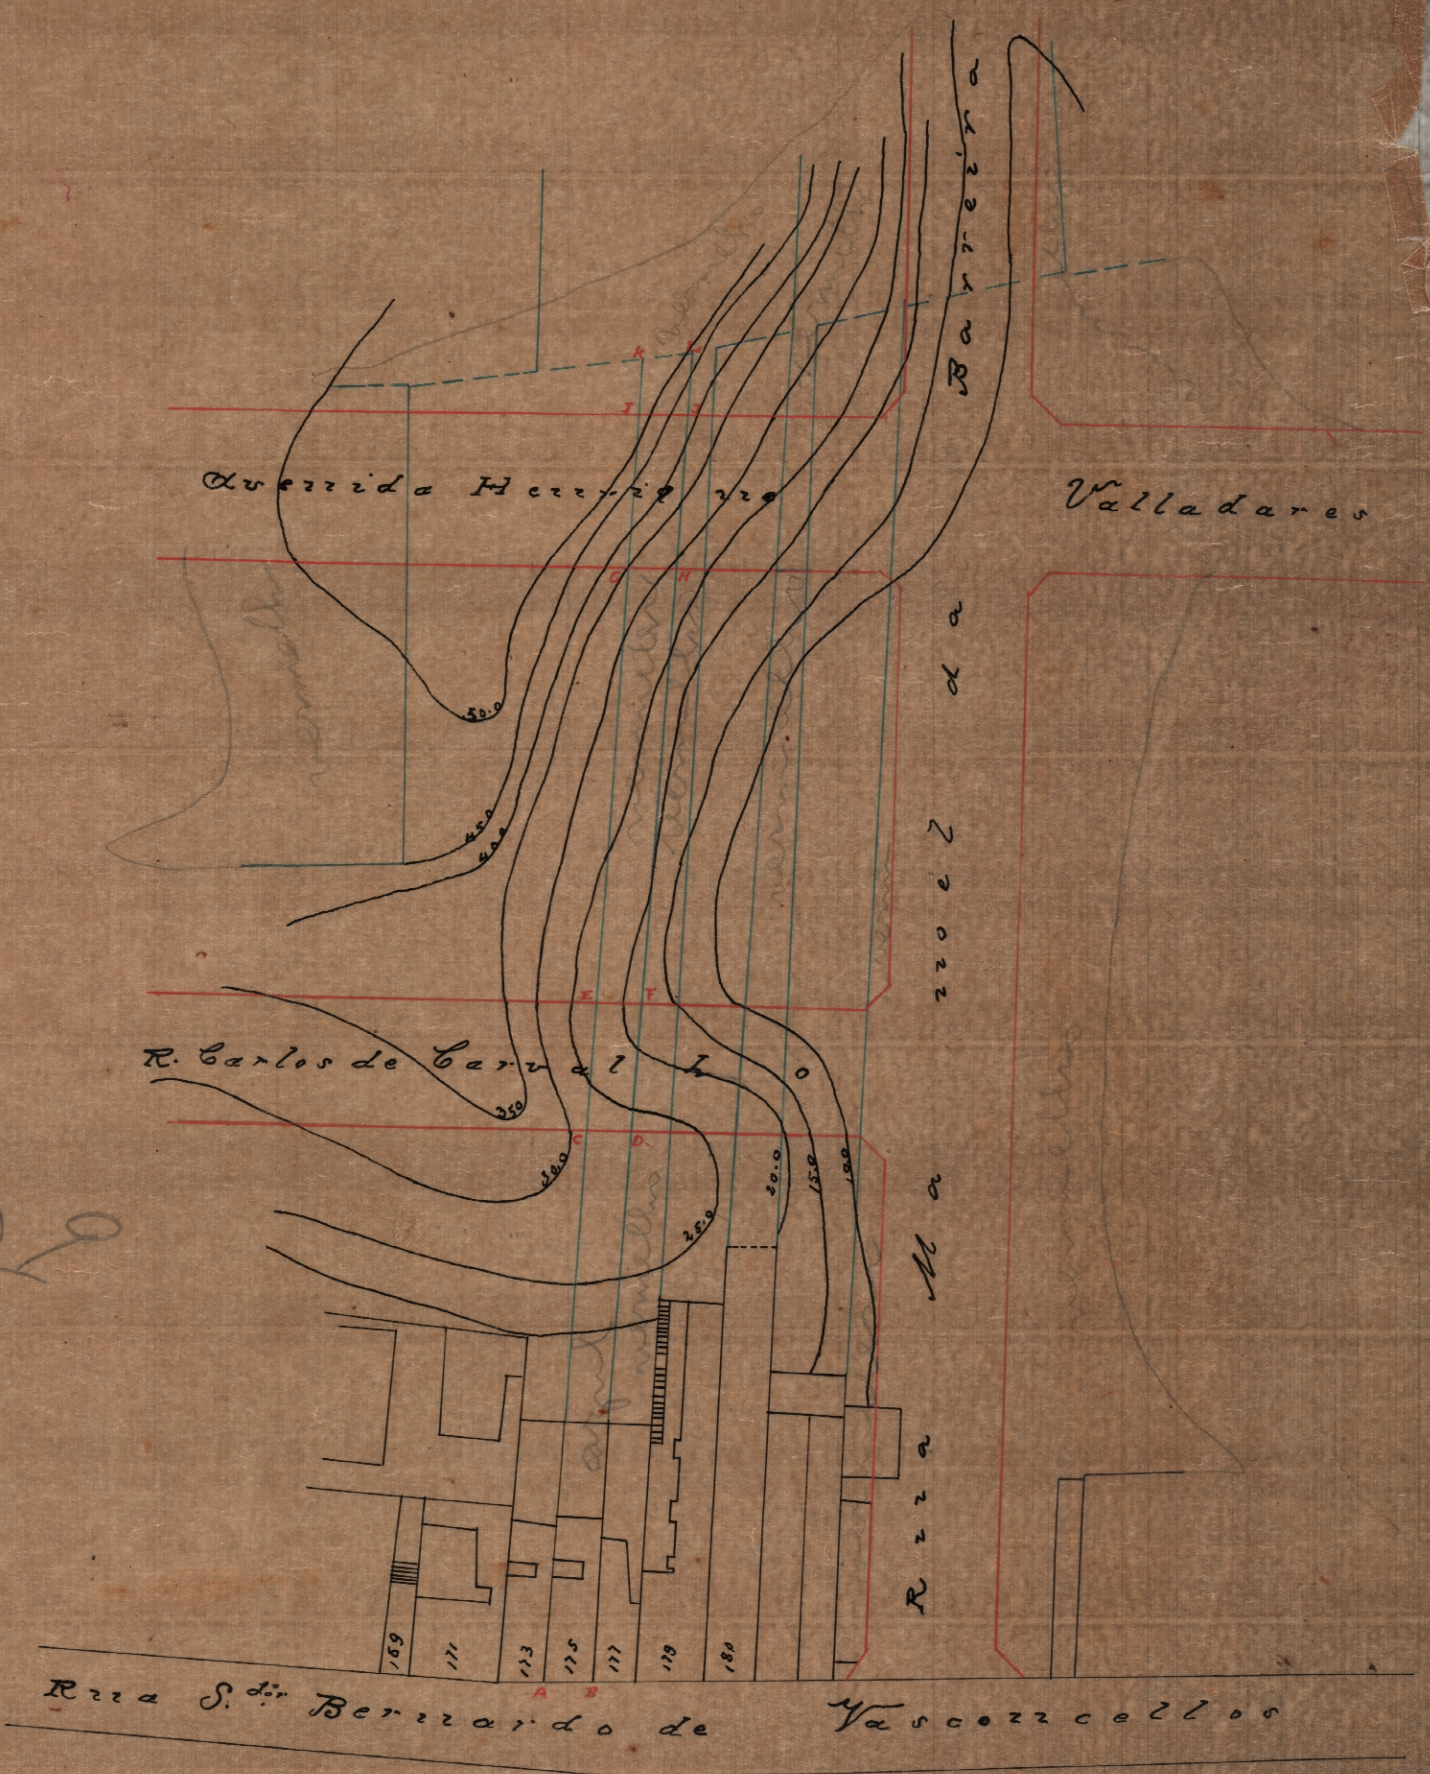

Escala = 1:1.000



Visto
José de Aguiar Tavares
Eng.º de 1ª classe



2577 - Arm.º 1
vegetal 27 - tubo 51 - Arm.º 1
Linha 1