

TESOURO NACIONAL
 SERVIÇO DO PATRIMÔNIO DA UNIÃO
 DIVISÃO DE CADASTRO
 MAPOTECA
 Planta N.º 2390
 Armário N.º 1 Tubo N.º 43
 Registro-Livro N.º P.º N.º
 2478 / 1936 (Av) Clotilde G. Pereira
 Encarregada

*Quito 19-4-1898
 Antônio Augusto
 Souza*

E. F. C. B.


Projecto definitivo de alargamento
 da area necessaria a Estrada desde a Central ate S. Diego incluindo
 o melhoramento da ligação com a Ramah da Gamboa.

Planta de desapropriação
 do
 predio n.º 2 da rua João Caetano
 de
 propriedade do Sr. Francisco José Soares

ESTÁCIO - MARQUÊS DE SARUCAÍ
 (RS)

Escala 1:1000

REG 5107
 MAP 02
 GAV 07

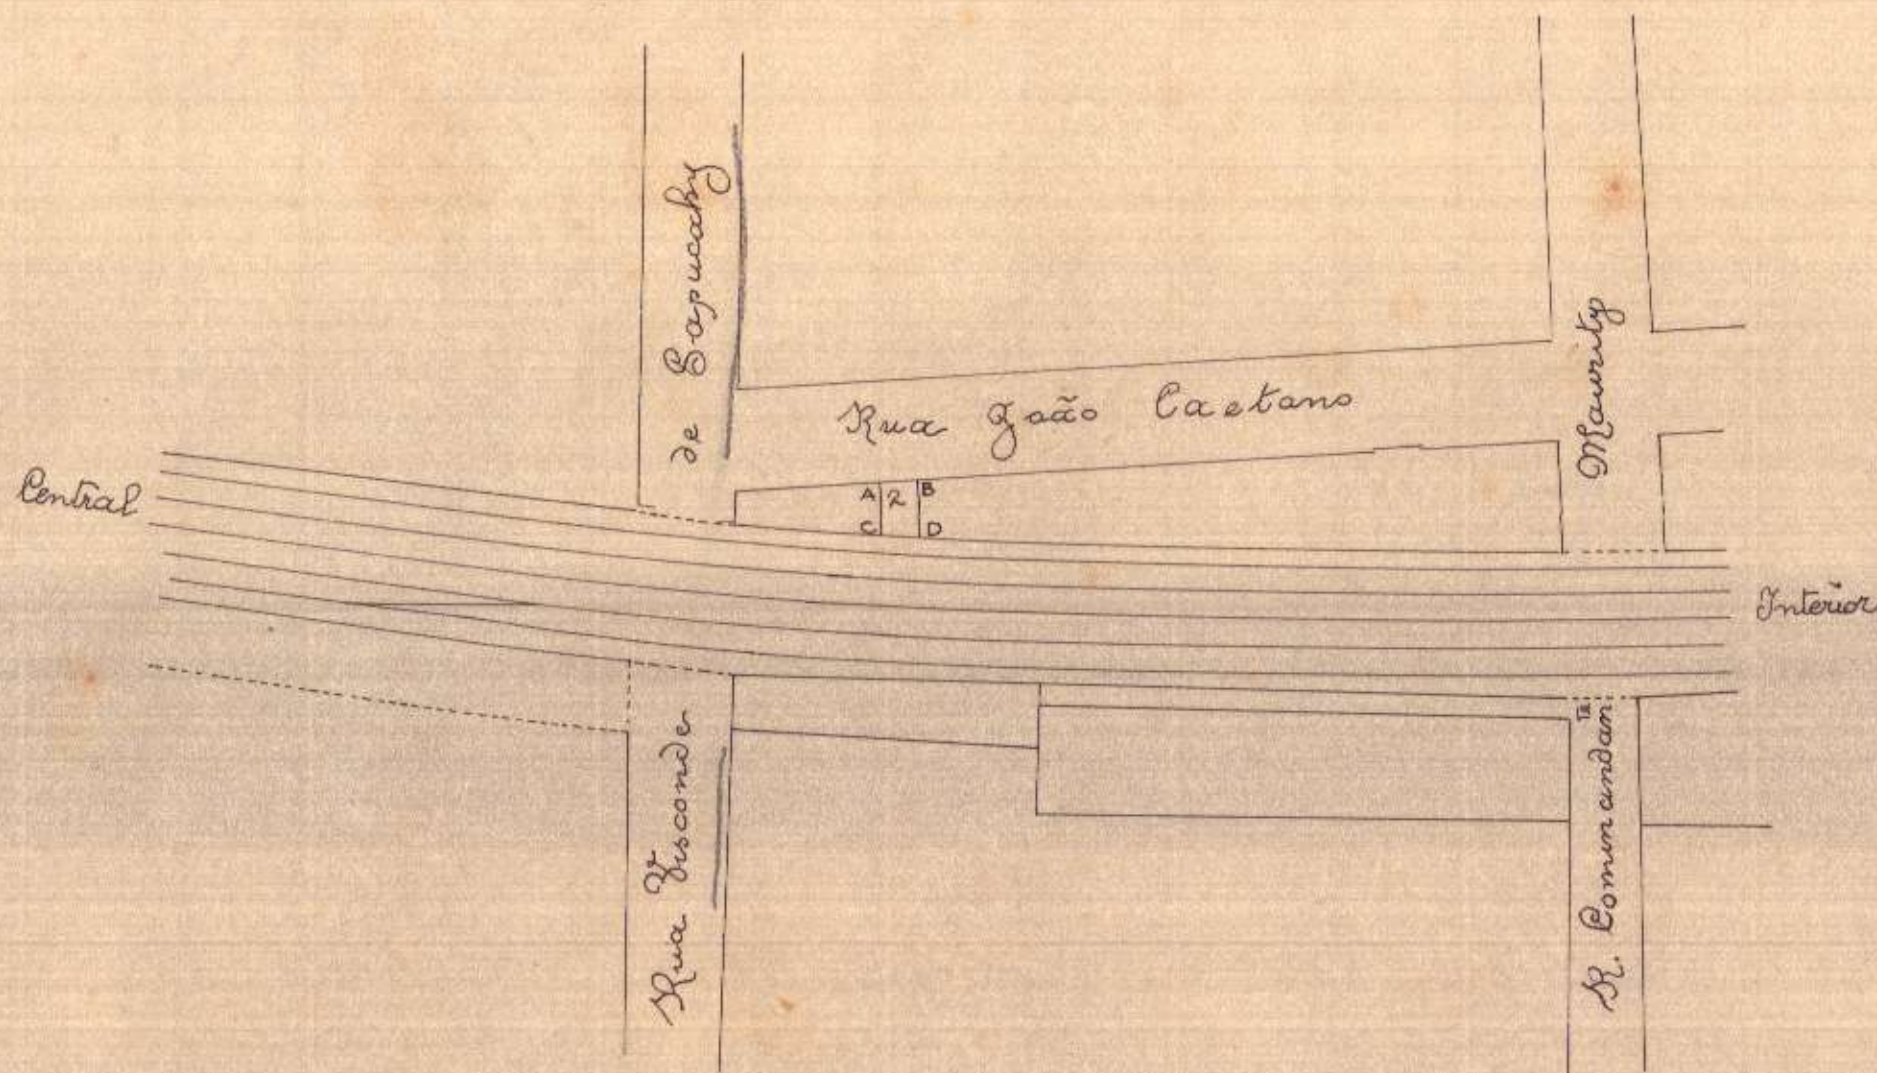

F. P. Ratto
 Arriego de Francisco José Soares
 Bernardo José dos Reis

Limites

Pela frente com a rua João Caetano; pelo lado direito com a casa n.º 4 da citada rua, de propriedade do Sr. Joaquim José Luiz de Souza; pelos fundos com os terrenos pertencentes a E. F. Central do Brasil, e pelo lado esquerdo com os terrenos de propriedade do Sr. Oscar Alexandre Ferreira Braga, na esquina da rua João Caetano com a rua Visconde de Sapucahy.

ABCD Predio de propriedade do Sr. Francisco José Soares, e que passa a pertencer a E. F. Central do Brasil Area = 35,062.

Terrenos pertencentes a E. F. Central do Brasil

45 de Abril de 1898
Enriquet Silvano de Mandonna
 Apudante Taberno

Processo n.º 64
 Cópia conforme de
 (ant) Fluzo deal
 Rio 20-8-1923