


PLANTA DO PRÓPRIO NACIONAL À RUA ALM. ALEXANDRINO Nº 1.849 - SILVESTRE
ARRENDADO À COMP. CERVEJARIA BRAHMA

AREA - 721^{m²} 62

ESTRE

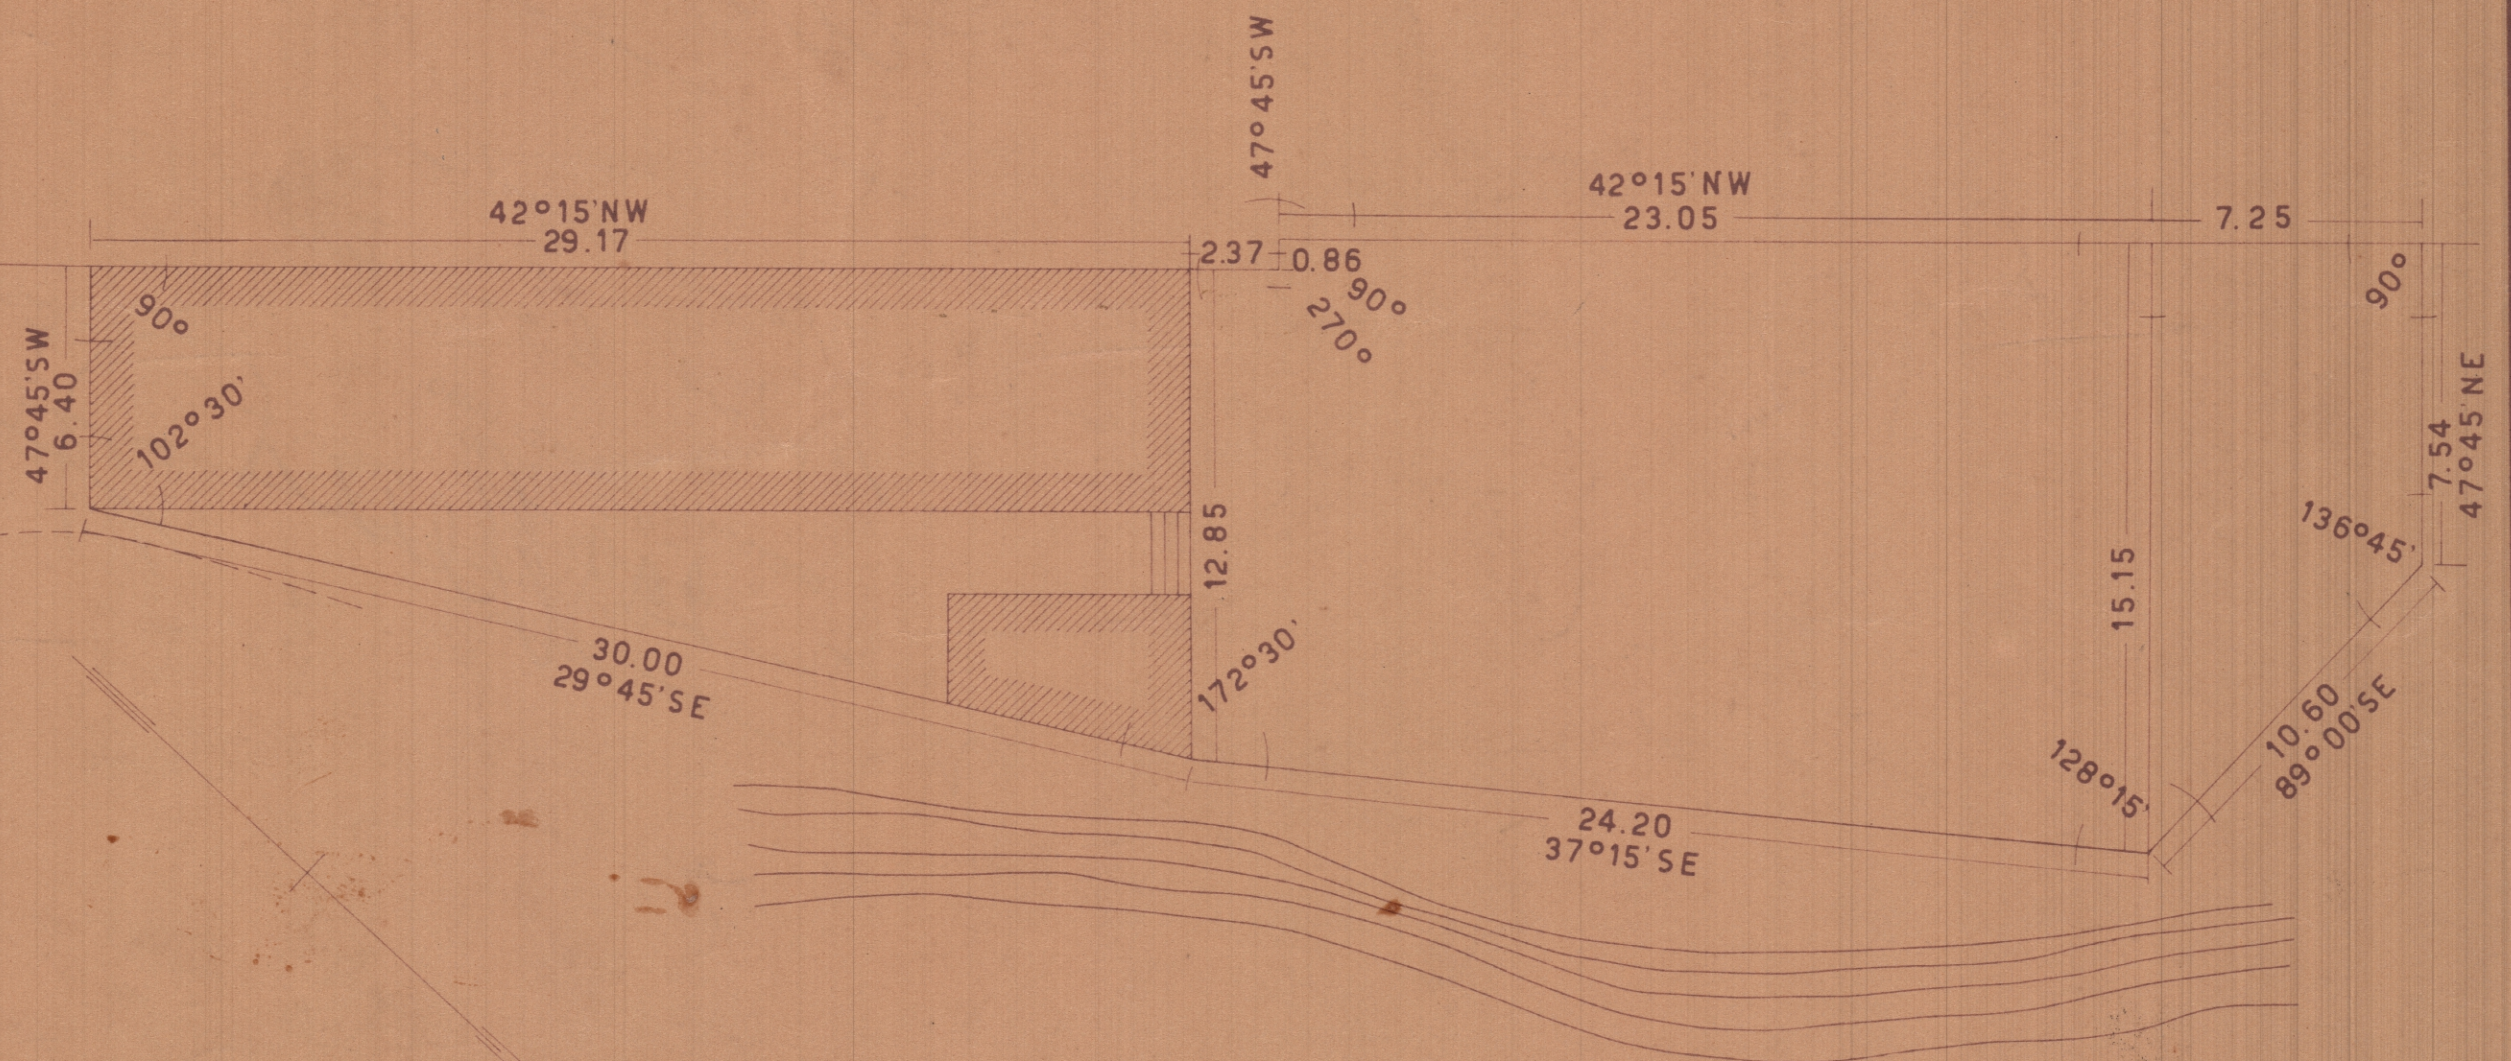

AS. { EUGENIO GRAÇA
ARISTIDES F. FIGUEIREDO

ESC. 1/200

U. Divisão de Cadastro e Registro
de Osenho - Em 4-3-1940.

Visto.
Antônio de Jesus Monteiro
Chefe da Seção

Copiada por *George Teixeira Campos*
Desenhista el. F.

PROCESSO N.5.334-37