
THEZOURO NACIONAL
DIRECTORIA DO DOMINIO DA UNIÃO
SUBDIRECTORIA DOS SERVIÇOS DE ENGENHARIA
MAPPOTHECA
PLANTA Nº 162
ARMARIO Nº 1 TUBO Nº 7
REGISTRO-LIVRO Nº 1-DF. FLS. Nº 10
24/8/1988 Estefânia Gonçalves Pereira
ENCARREGADO
TELA 10 - ARMº 1

191

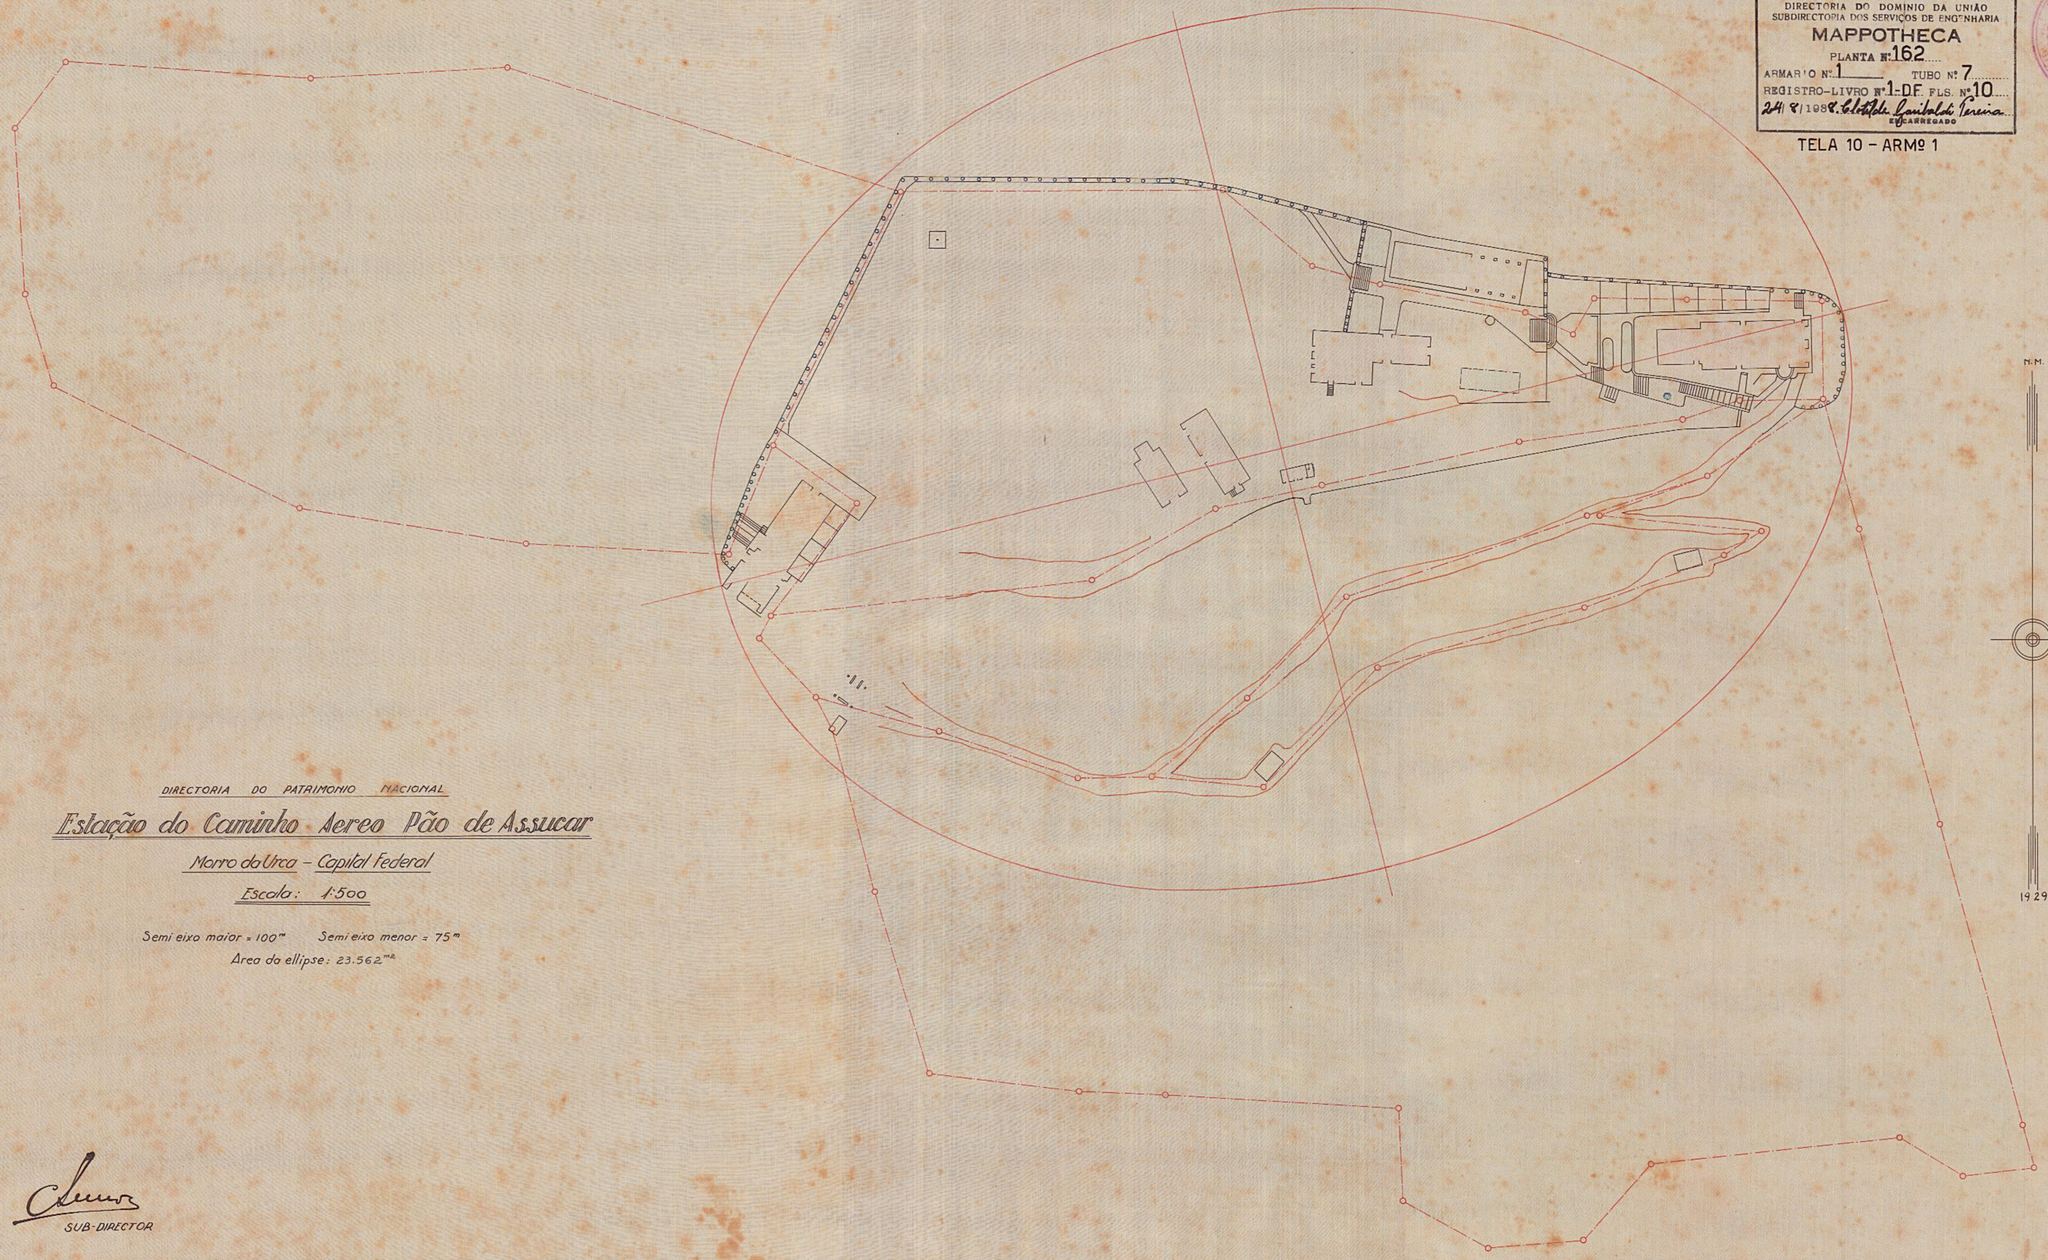

DIRECTORIA DO PATRIMONIO NACIONAL

Estação do Caminho Aereo Pão de Assucar

Morro da Urca – Capital Federal

Escala: 1:500

Semi eixo maior = 100m Semi eixo menor = 75m

Area da ellipse: 23.562m²

VISTO

SUB-DIRECTOR

2ª SUB-DIRECTORIA DO PATRIMONIO, EM 12-12-929

Trabalho executado sob a direcção do engenheiro Paulo Cesar Machado da Silva

Levantado e calculado pelo conductor technico Benedicto de Oliveira Leite

Desenhado por: Ango Leal