
11-D.

811

PLANTA Nº 17 - ARMº 1 - PASTA 1
VEG. 25 - TUBO 48 - ARMº 1

Vista
8-2-704

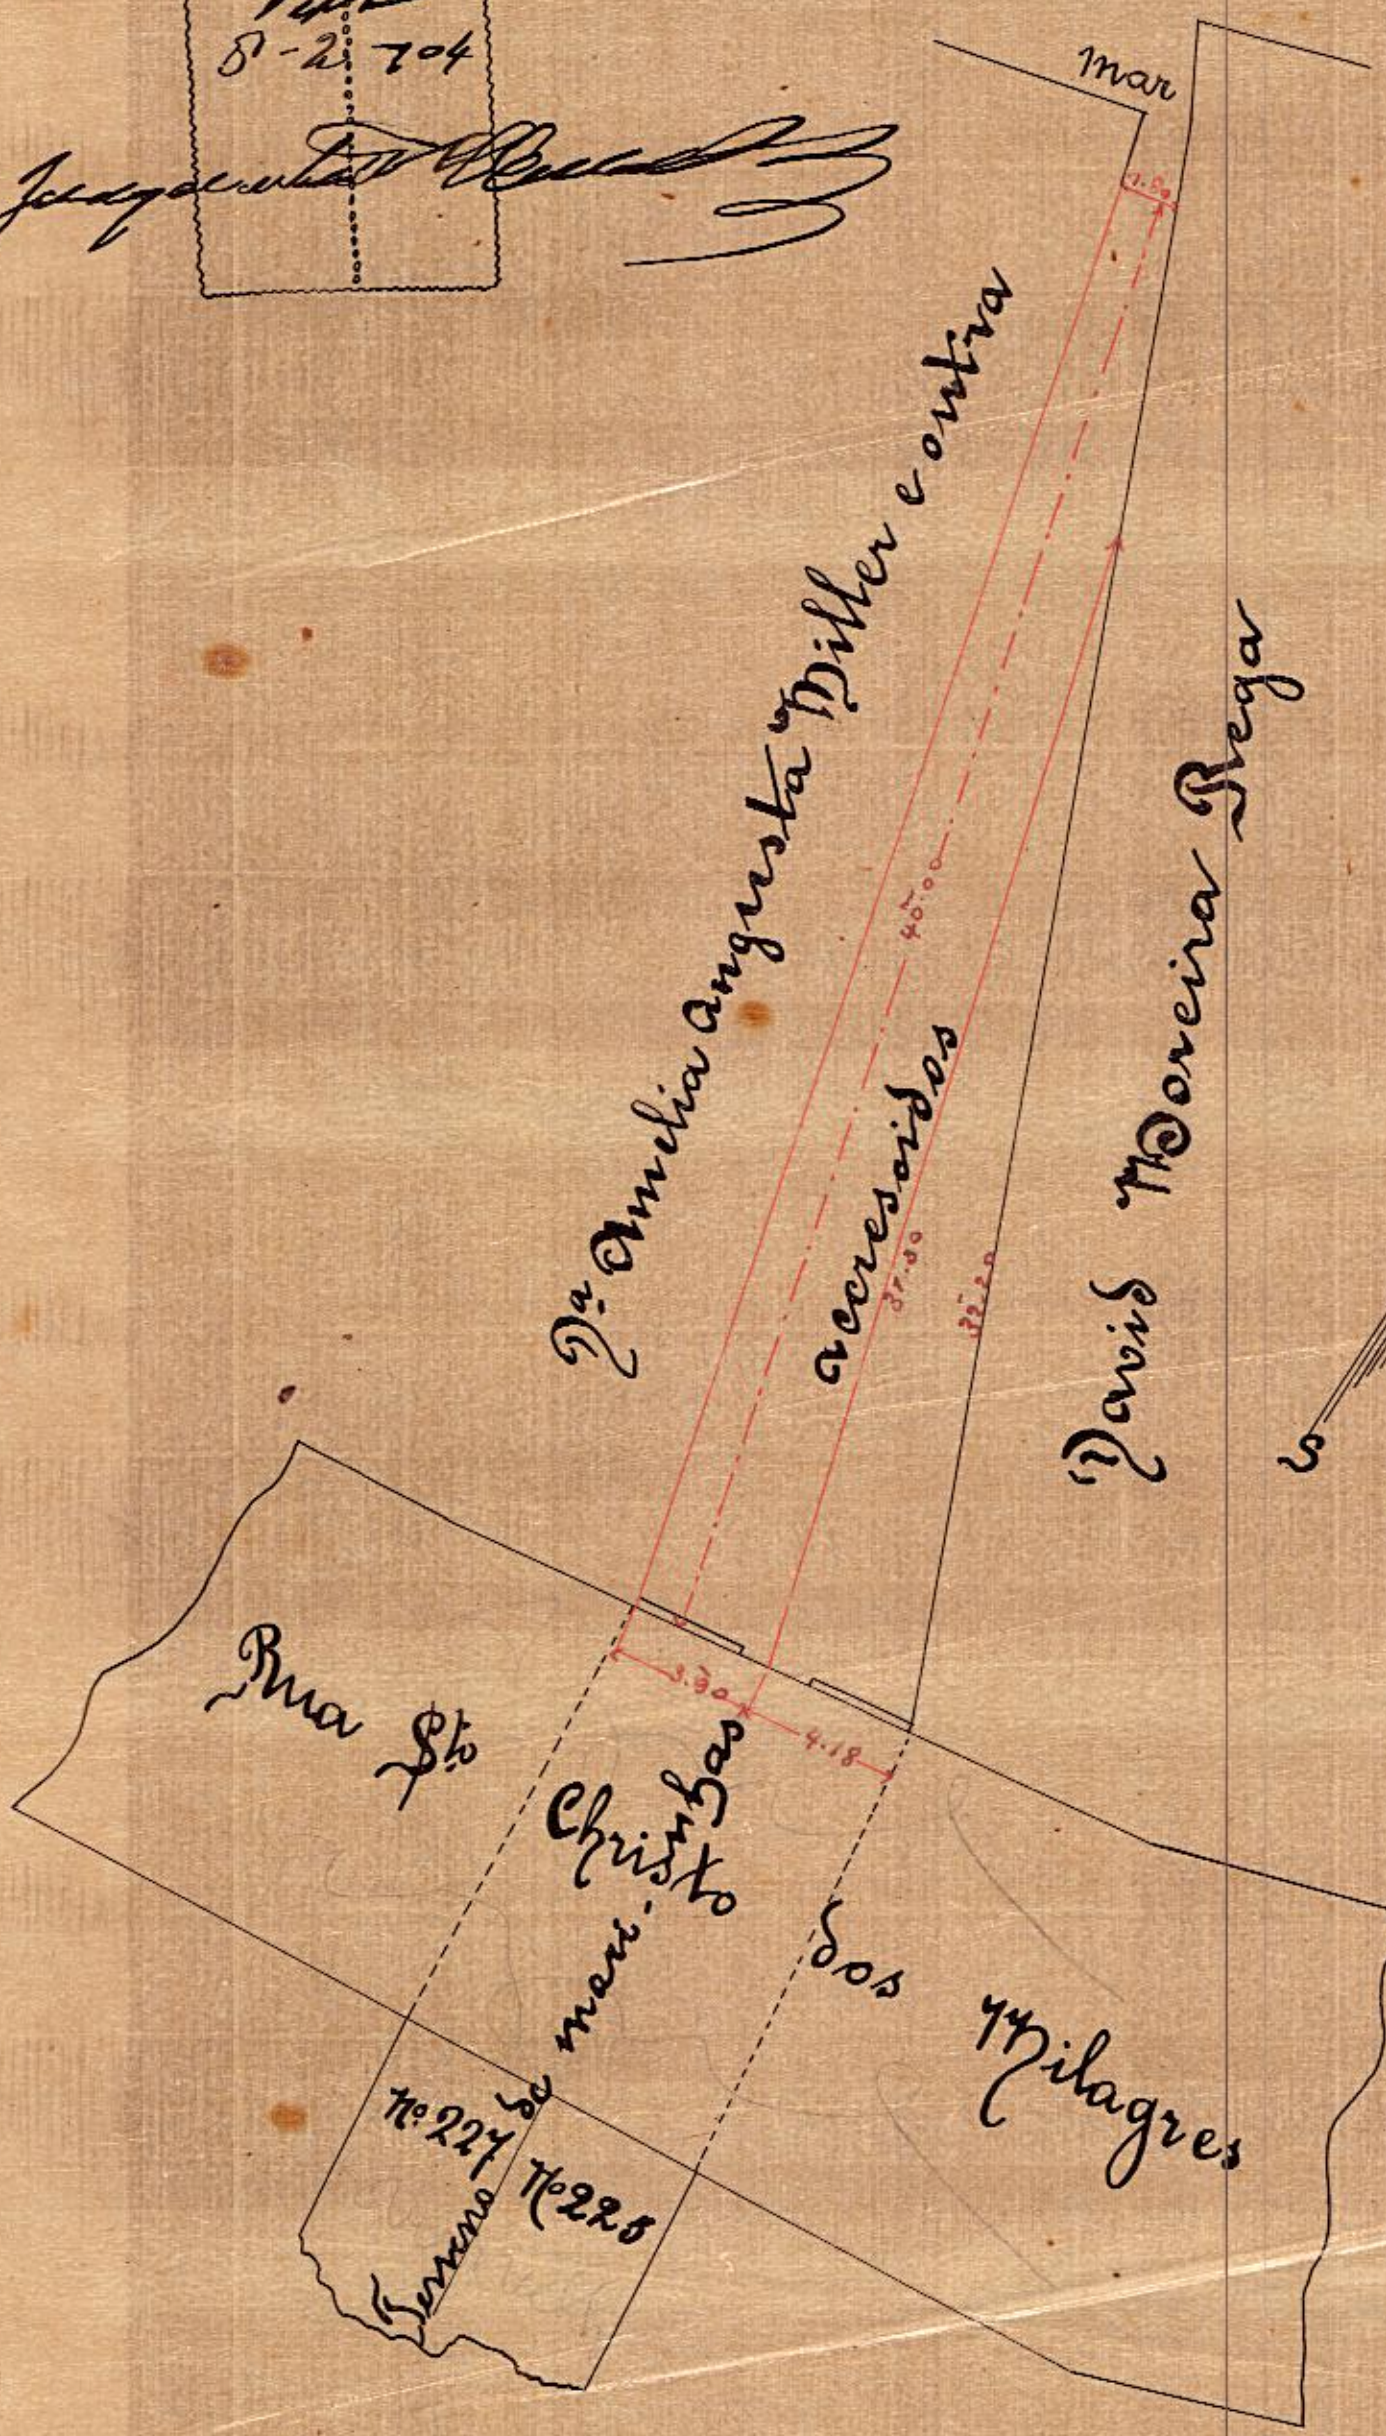

Pasta Nº 79
Processo nº EB 938 a 939
Copia conforme do
Rio 22-8-925