PLANTA


DOS TERRENOS PERTENCENTES AO

SNR. HENRIQUE A. WALTER

EMPRESA DE MELHORAMENTOS DA BAIXADA FLUMINENSE
SECÇÃO TECHNICA
Nº 116
Dia 12 de Abril de 1922
P/o Chefe de Secção

Convenção
Excluidos

ESCALA 1:5.000

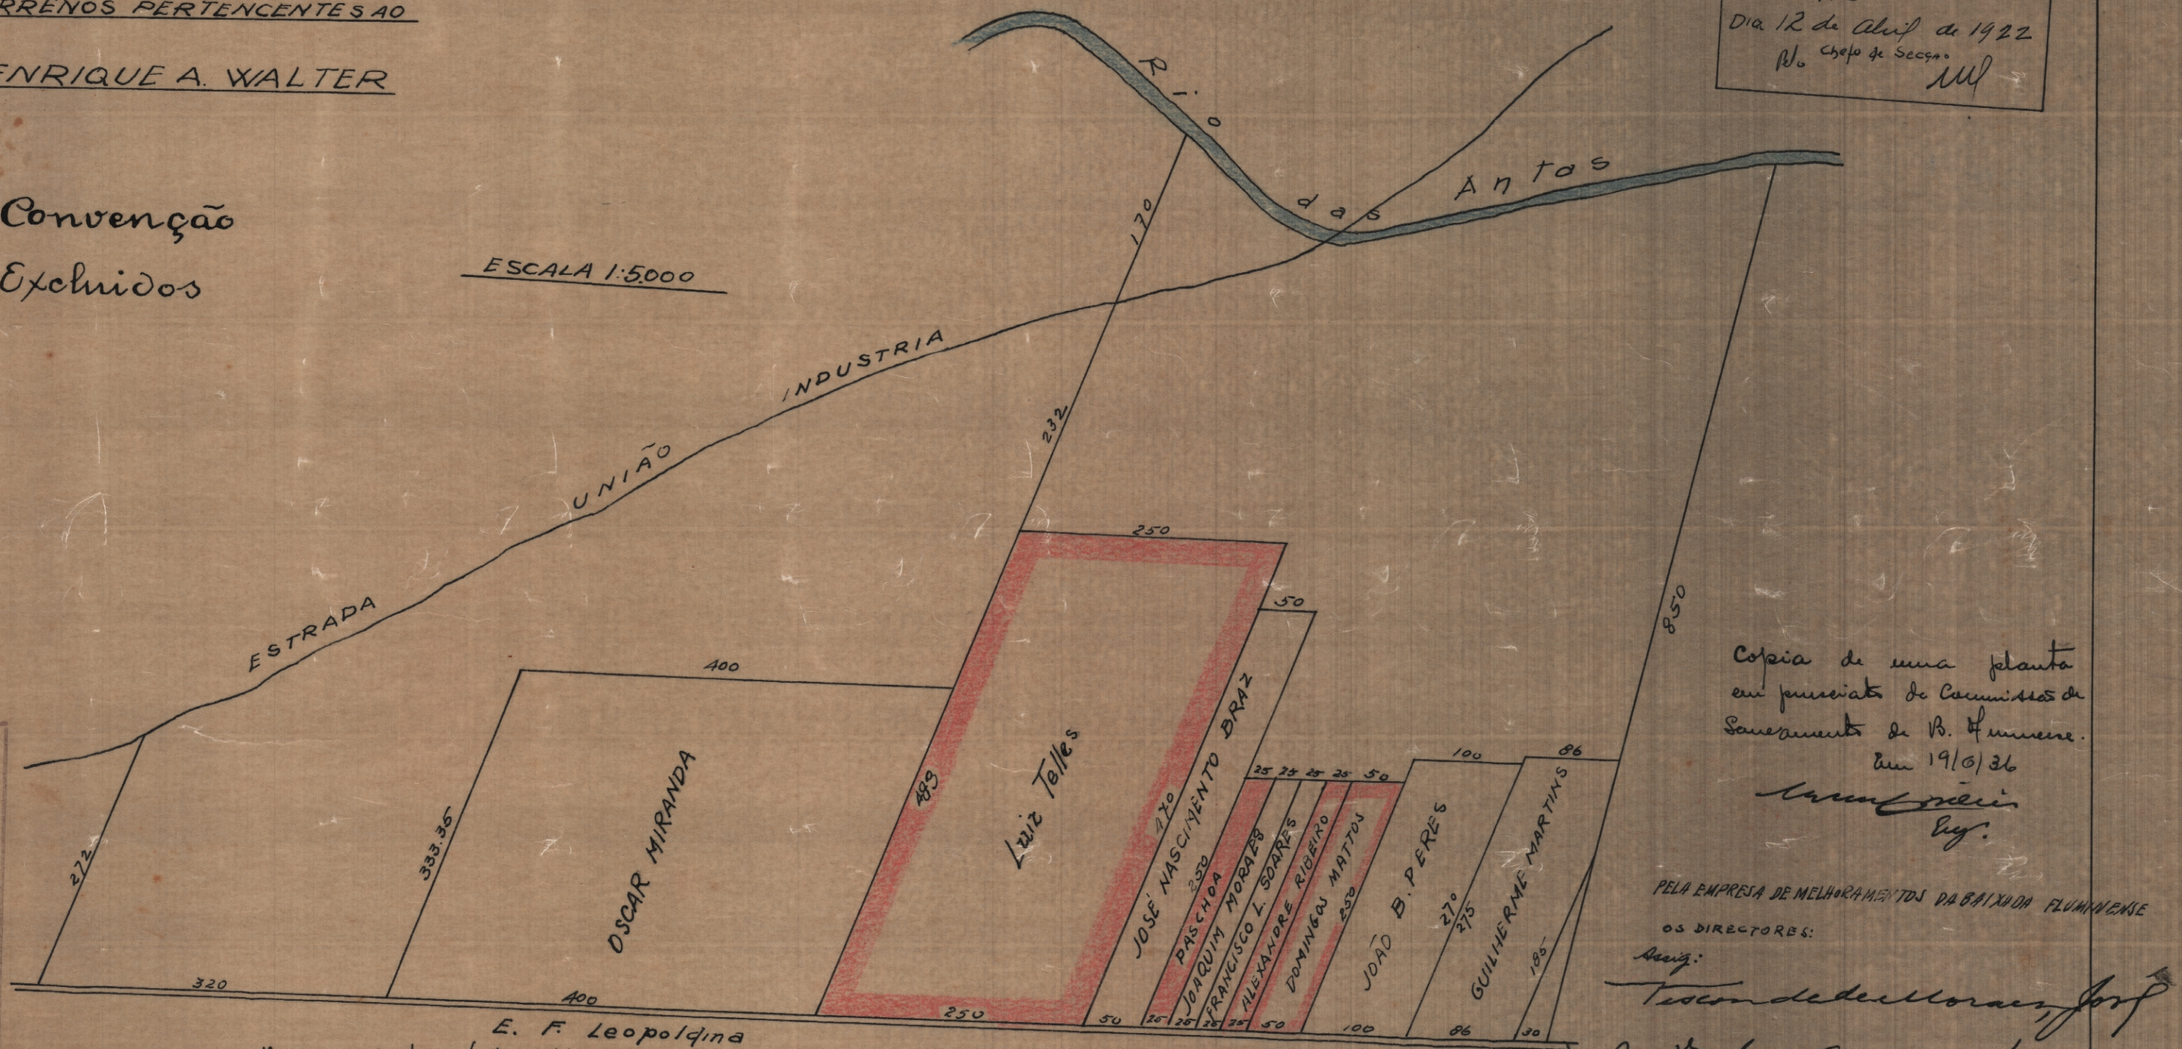

Copia de uma planta em poder da Commissão de Saneamento da B. Fluminense.
Em 19/6/36
Engº

PELA EMPRESA DE MELHORAMENTOS DA BAIXADA FLUMINENSE
OS DIRECTORES:
Assig:

Ass.: José Baptista de Oliveira Reis
Engenheiro Chefe da Fiscalisação do Contracto da
EMPREZA DE MELHORAMENTOS DA BAIXADA FLUMINENSE
2.6.922

RIO 07 MAP 082 BEC 2251

THESOURO NACIONAL
DIRECTORIA DE CONTABILIDADE
SUBDIRECTORIA DE FISCALISAÇÃO E CONTROLE
MAPPOTHECA
PLANTA Nº 2 TUDO Nº
ARMAR'IO Nº 6 PLS. Nº
REGISTRO-LIVRO Nº
10/8/1936 Elisabeth F. Souza
ENTREGADO