367 - ARMº 1
TELA 4 - TUBO 28 - ARMº 1

VILLA PROLETARIA MARECHAL HERMES


Planta da parte da villa cuja construcção foi atacada e se acha paralysada - e ante-projecto de abastecimento d'agua; de rede geral de esgotos, etc., etc.

Organisados pelo Engenheiro Cipriano Lemos

ESCALA - 1:1.000

Visto
Carlos da Fonseca
Director

Cipriano Lemos
Architecto

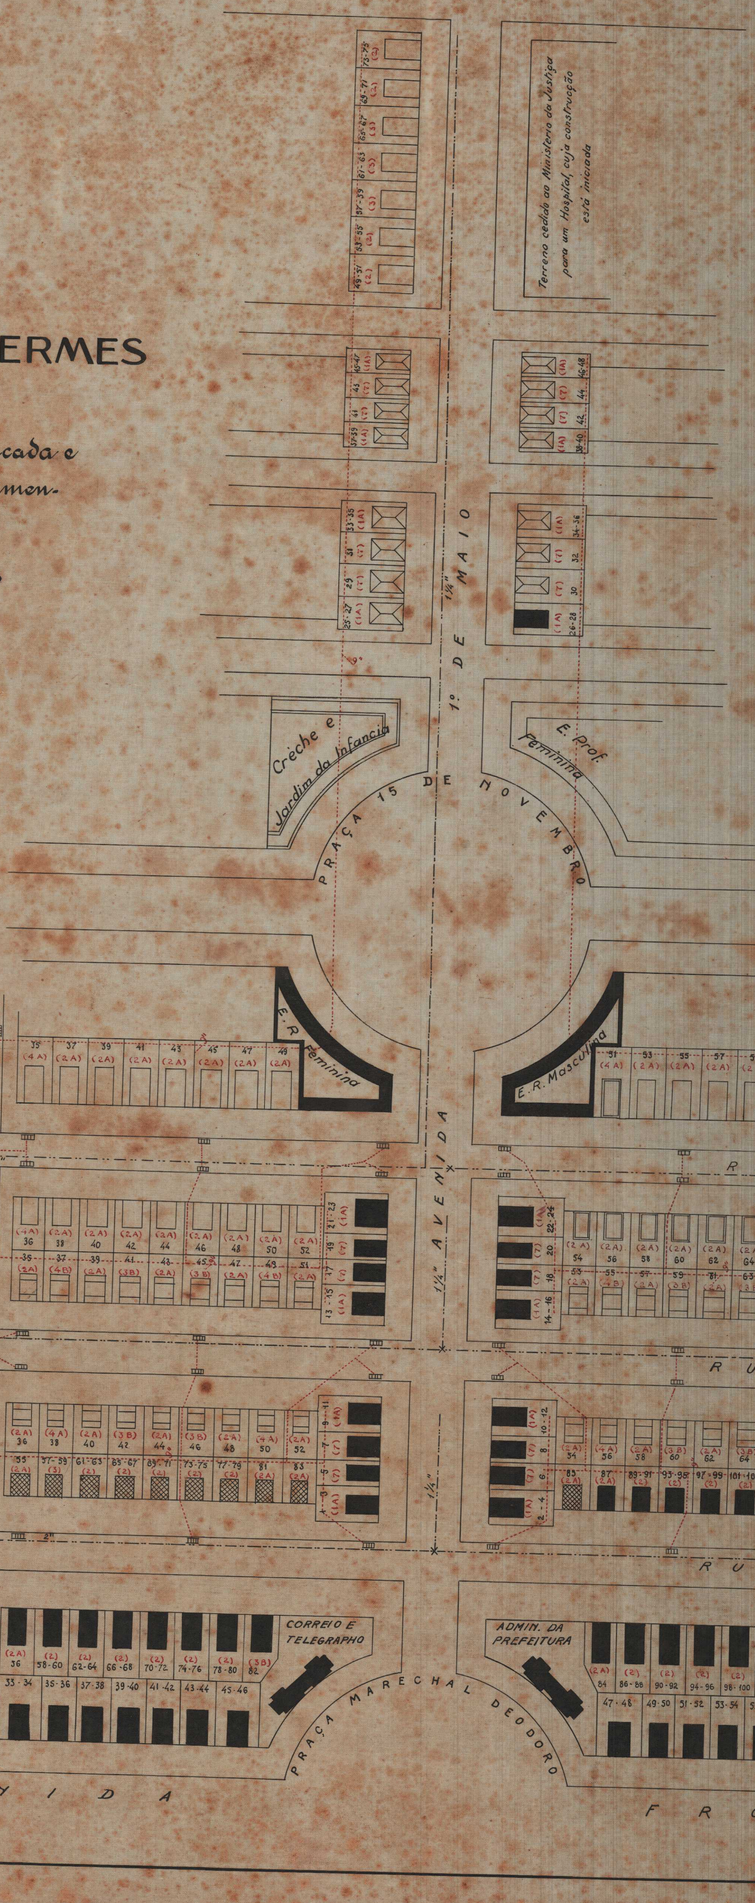

LEGENDA

- Predios a construir totalmente
- " iniciados, em condições de receber vigamento
- " com a estructura de ferro da cobertura
- " com cobertura faltando tudo interiormente
- " habitados, faltando concreto, soalho, pintura, agua, esgoto e illuminação
- " " " soalho, pintura, agua, esgoto e illuminação
- " " inteiramente concluidos precisando, entretanto, de reparos
- Encanamentos de agua potavel
- " " esgoto
- Caixas de inspecção
- Ralos para aguas pluviaes