THEZOURO NACIONAL
DIRECTORIA DO DOMINIO DA UNIÃO
SUBDIRECTORIA DOS SERVIÇOS DE ENGENHARIA
MAPPOTHECA
PLANTA Nº 202
ARMARIO Nº 1 TUBO Nº 8
REGISTRO-LIVRO Nº 1-D.F. FLS. Nº 12
23/9/1938 O CARREGADO

Vide planta 387 armº 1-

TELA 20 - ARMº 1

DIRETORIA DE ENGENHARIA
SECÇÃO DE PLANTAS E DESENHO
202
1


# VILLA PROLETARIA MARECHAL HERMES

Planta da parte da villa cuja construcção foi atacada e se acha paralysada - e ante-projecto de abastecimento d'agua, de rede geral de esgotos, etc., etc.

Organisados pelo Engenheiro Cipriano Lemos

ESCALA - 1:1.000

MARECHAL HERMES-RJ

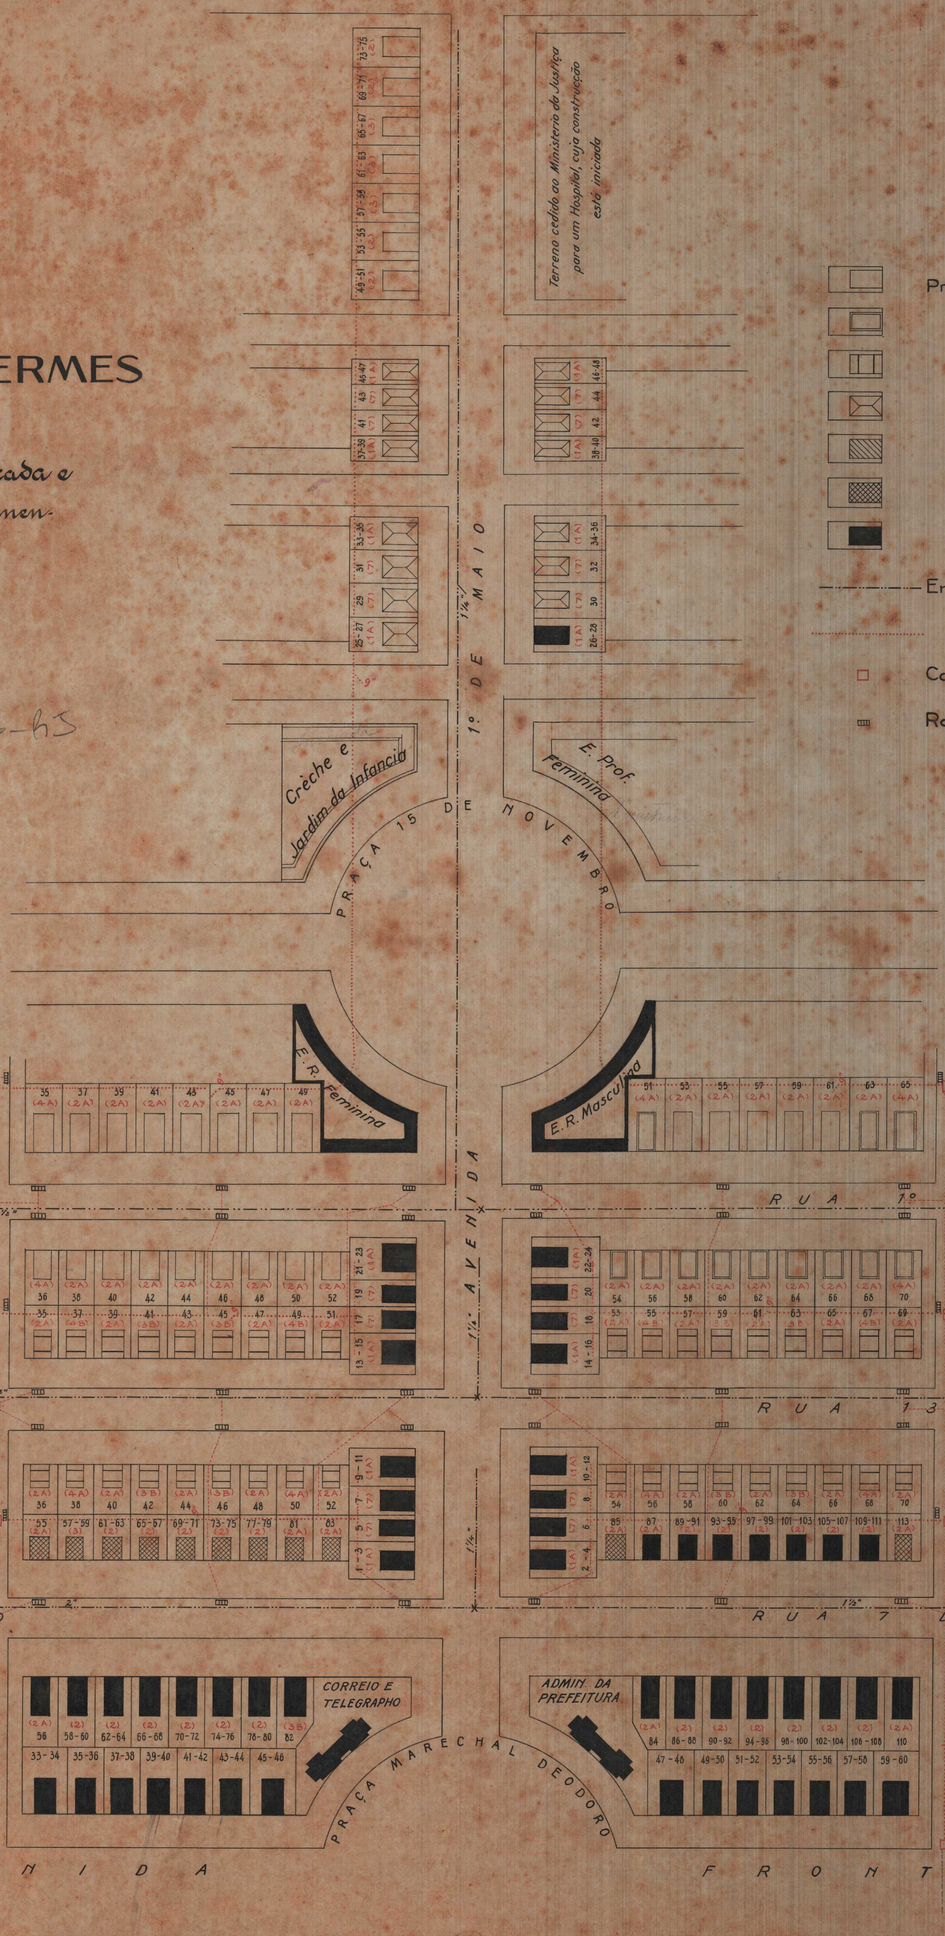


## LEGENDA

- Predios a construir totalmente
- » iniciados, em condiçoes de receber vigamento
- » com a estructura de ferro da cobertura
- » com cobertura faltando tudo interiormente
- » habitados, faltando concreto, soalho, pintura, agua, esgoto e illuminação
- » » » soalho, pintura, agua, esgoto e illuminação
- » » inteiramente concluidos precisando, entretanto, de reparos
- Encanamentos de agua potavel
- » » esgoto
- Caixas de inspecção
- Ralos para aguas pluviaes