Nº 1.078 Nº 305 - ARMº X 1 VEGETAL 5 - TUBO 17 - ARMº 1

PROCESSO Nº 57.941/933

DIRETORIA DO DOMINIO DA UNIÃO

ADMINISTRAÇÃO NO DISTRITO FEDERAL

Ampliação da planta organizada sob a direção do Enº. Paulo Cesar Machado da Silva, dos terrenos nacionaes do Morro de S. Carlos.


Escala = 1:1000

-CONVENÇÃO-

——— Limite dos terrenos nacionaes

-AREAS-

① = 227 633,m²77
② = A área está incluida na de nº 1
③ = 618,m²55
④ = 4.240,m²07
⑤ = 92,m²86

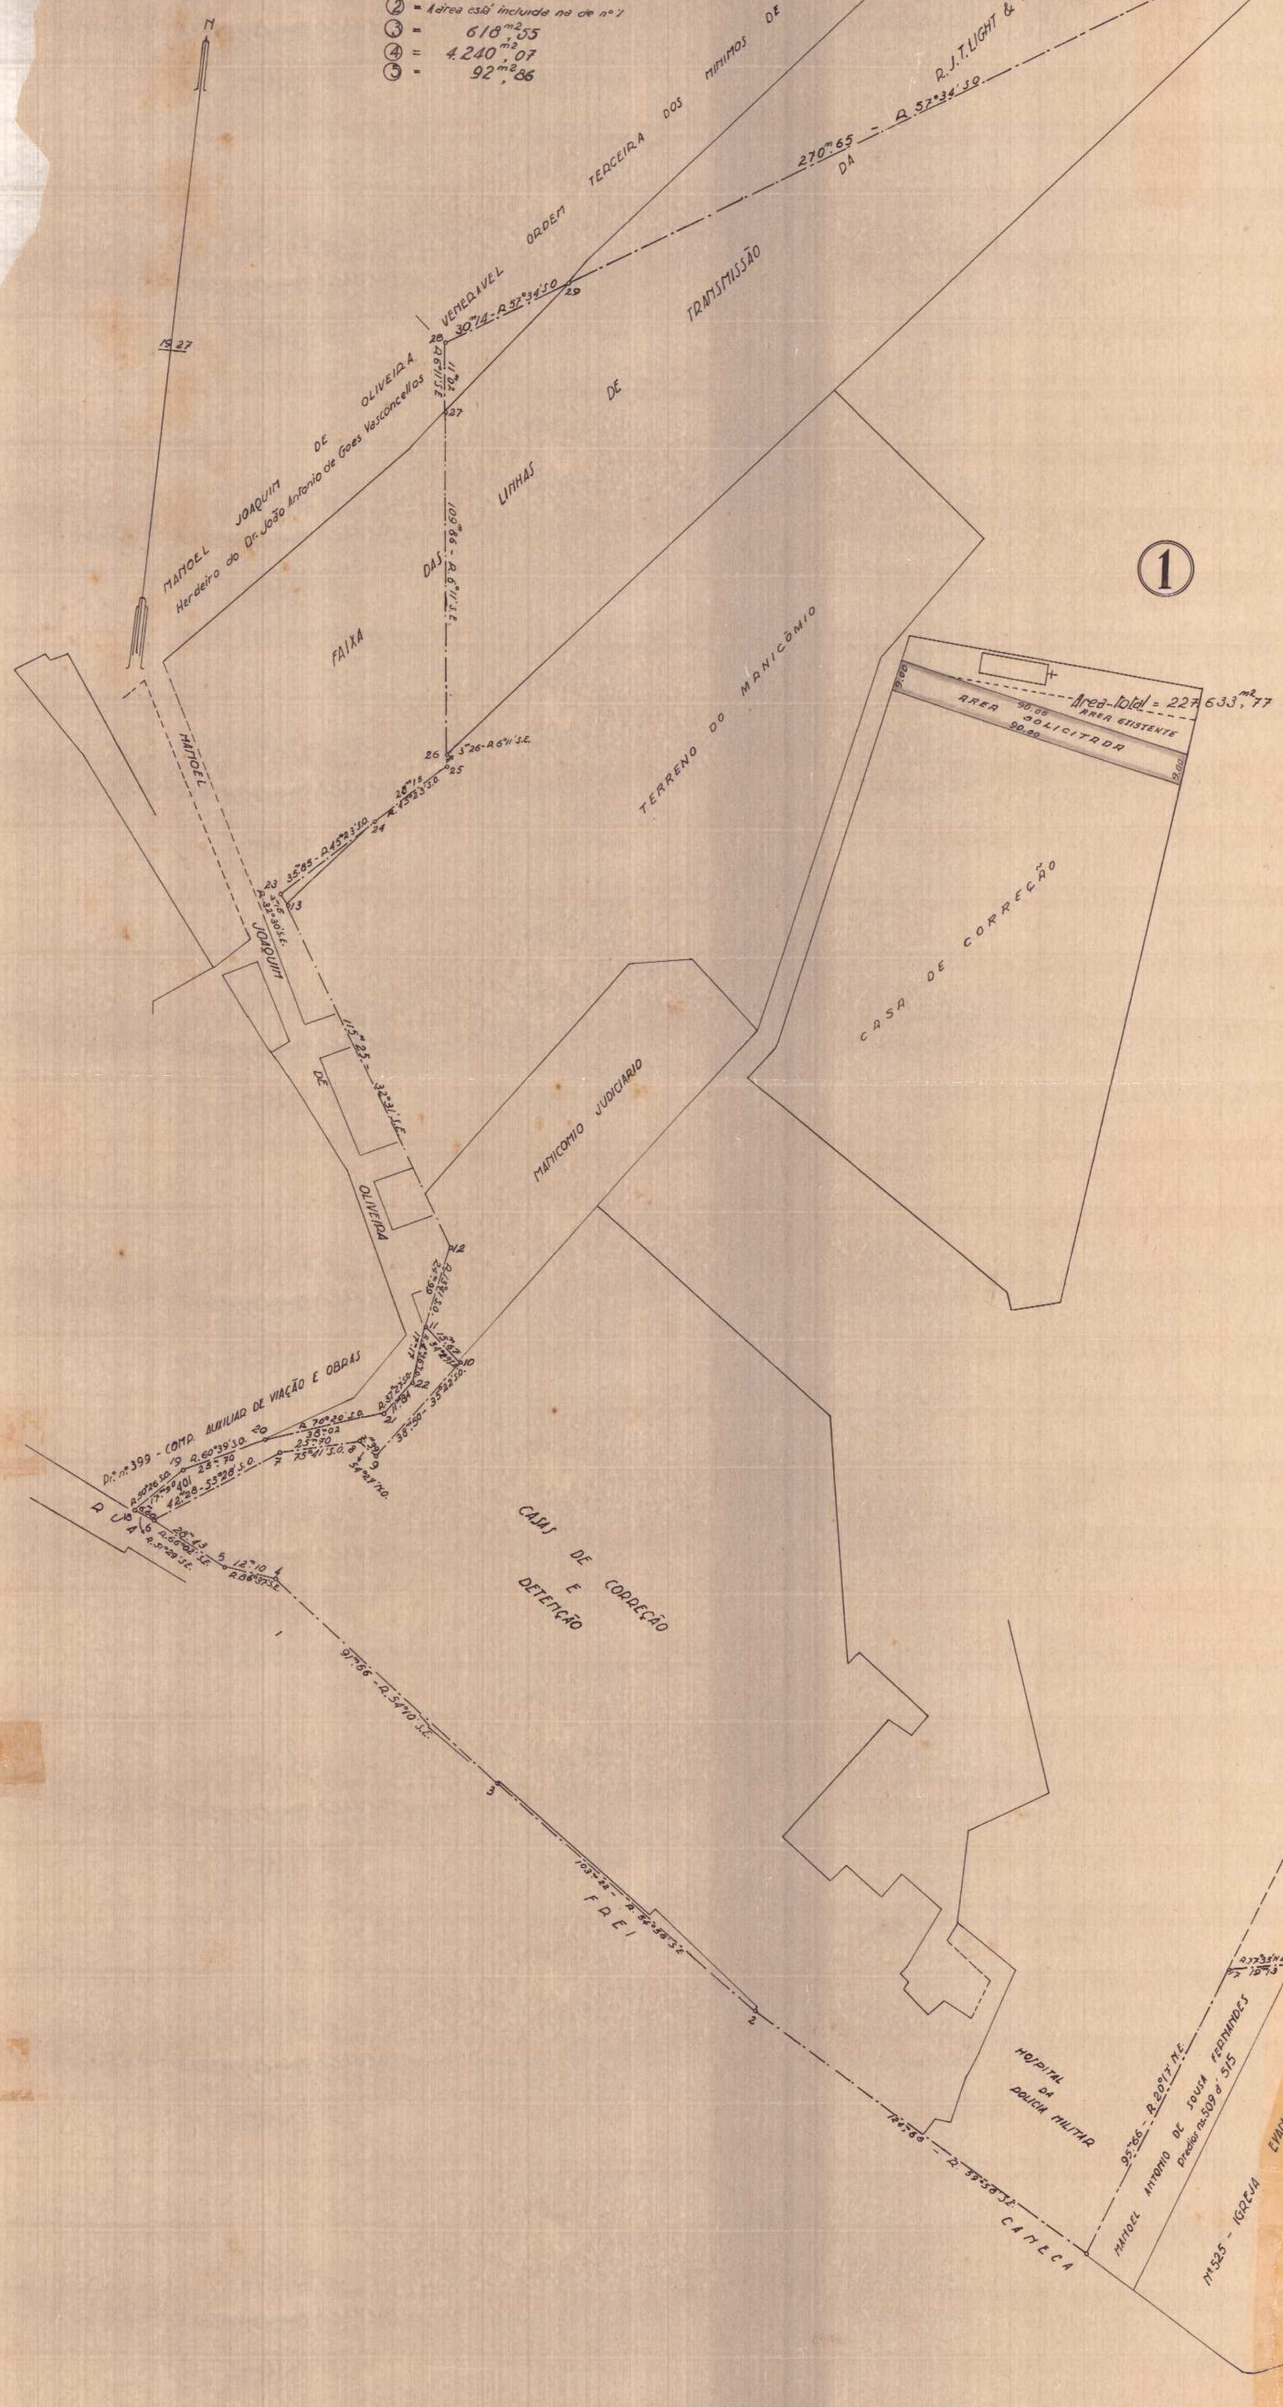

S.P.U. - D.C. - MAPOTECA

FOI FIGURADO O TERRENO DO MANICOMIO E A CASA DE CORRECÃO, EM 27-3-68 DE ACÔRDO COM OS ELEMENTOS COLHIDOS DA CÓPIA ANEXADA AO PROC. Nº 283.408/65 E COM A ORDEM DO DIRETOR DA D.C.

EM 27-3-68

ALCIDES MAIA - AUX. DES. N-12

JOÃO RODRIGUES NUNES - SUB-CHEFE

VISTO

SECÇÃO DE ENGENHARIA

Em 6 de Março de 1931

Engenheiro Chefe.

Reg-5567
MAP-02
GAV-06
PRANCHA-21

SECÇÃO DE ENGENHARIA, 27 de Fevereiro de 1931

Dados technicos e orientação de:

Cond. Technico.

Ampliação a pantoprafo e copia por:

Desenhista