
PLANTA 2620 - ARM. 1
TELA 23 - TUBO 52 - ARM. 1

CÓPIA DO ESBOÇO EXISTENTE AO PROCESSO Nº 31 716/45, COM O RESERVATÓRIO E AS CANALISAÇÕES, ORGANIZADO PELO SERVIÇO FEDERAL DE AGUAS E ESGOTOS

ILHA DE PAQUETÁ
DISTRITO FEDERAL

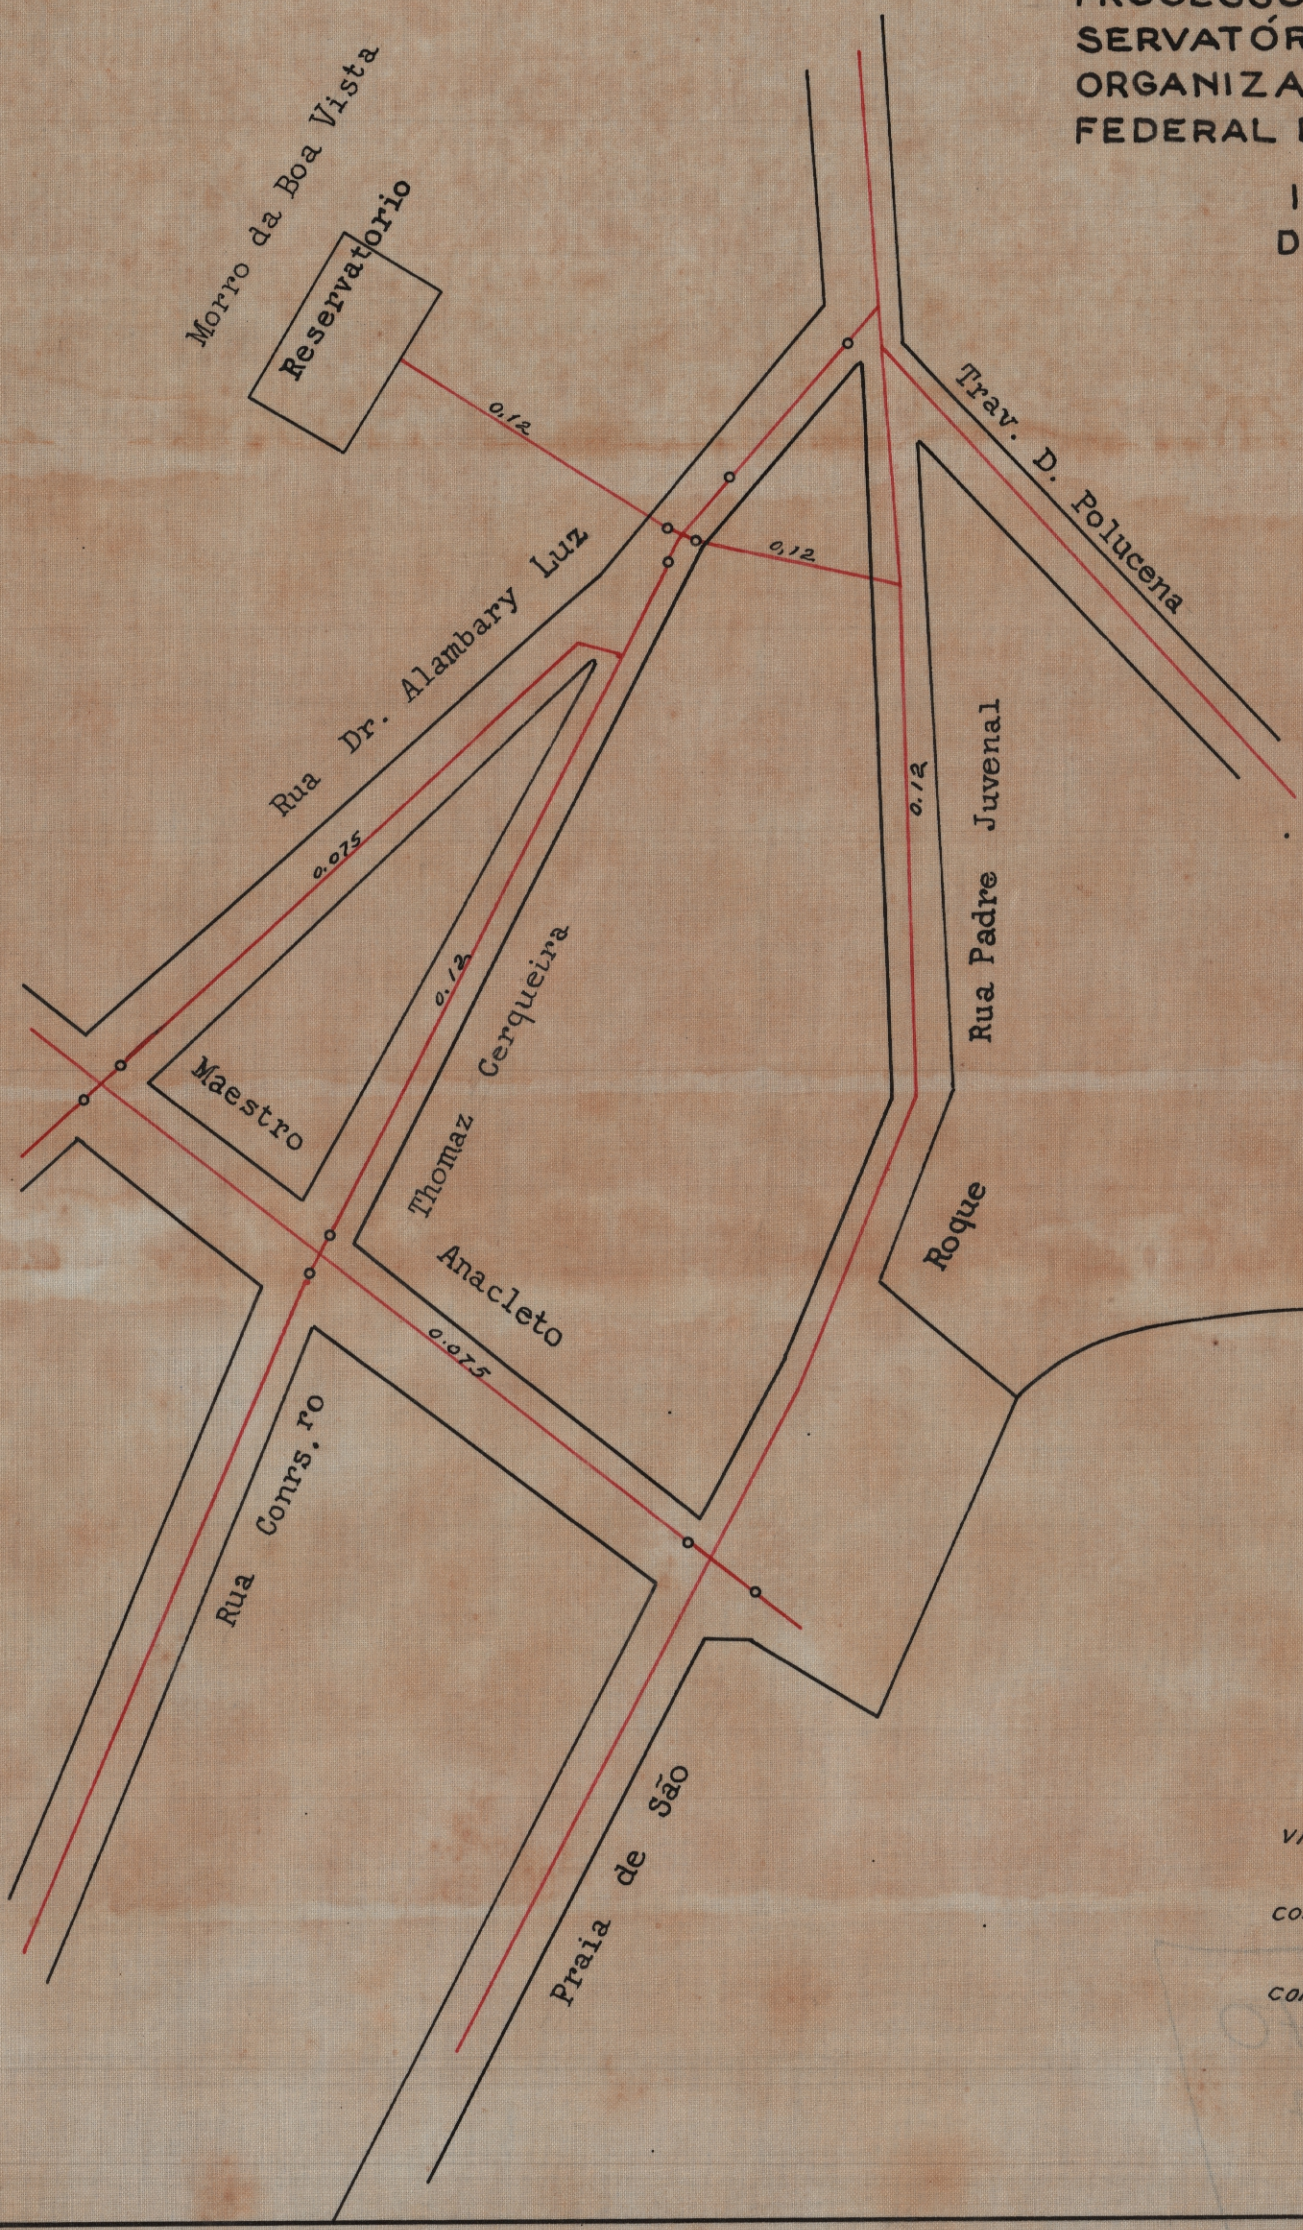

SERVIÇO DO PATRIMÔNIO DA UNIÃO
MAPOTECA-D.C. Em 10-7-1945
VISTO: Armando Godoy Filho
DIRETOR DA DIVISÃO
CONFERE: F. Lisboa Monteiro.
CHEFE DA MAPOTECA
COPIADA POR: José Gomes Moreira Proc. 31716/45

2620 — Arm° 1
tela 23 — Tubo 52 - Arm° 1° Ligação