
PLANTA - Nº 2447 - ARM.: - Nº 1
VEG. 30 - TUBO 45 - ARM. - Nº 1

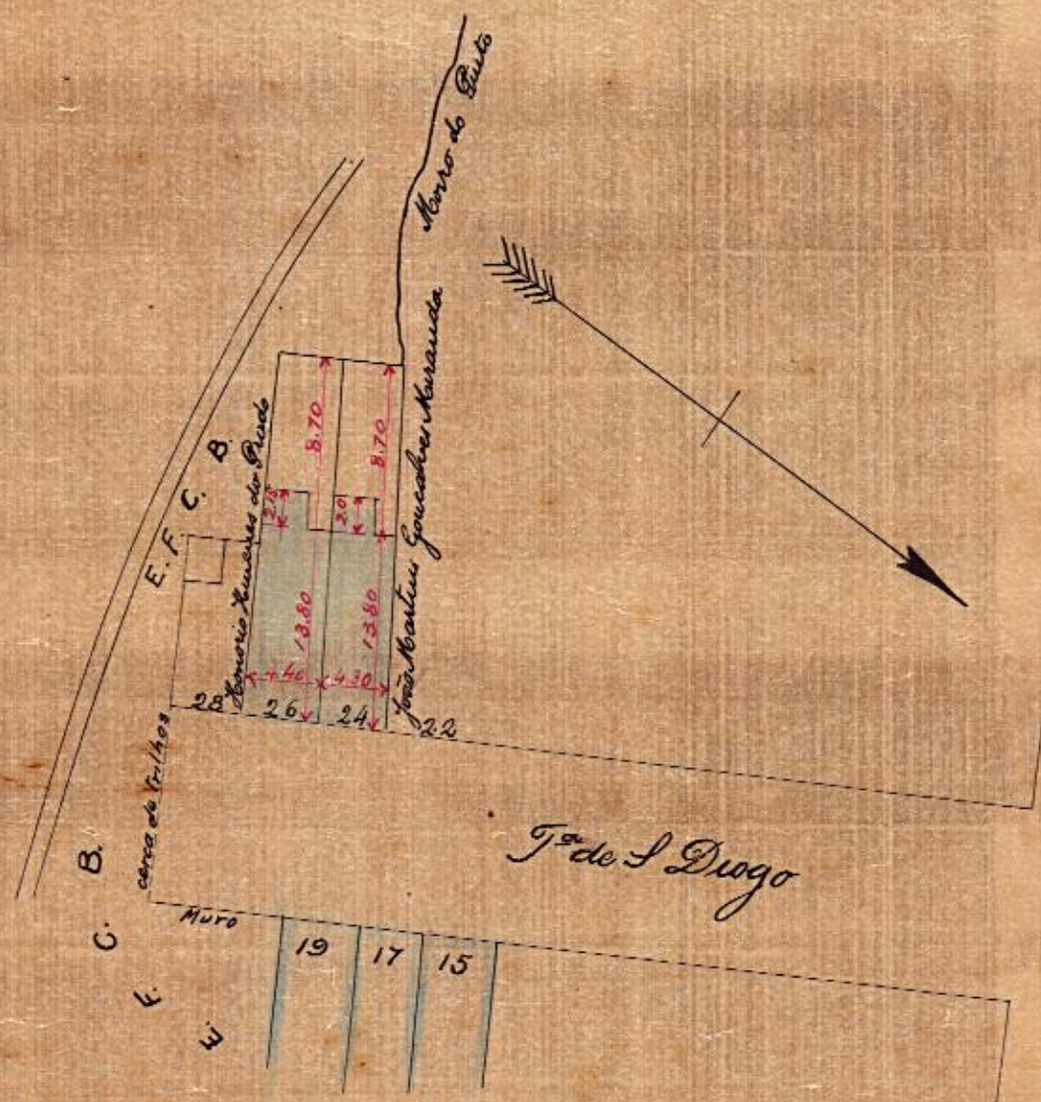

E. F. C. B.

Planta das casas nos 24 e 26 da Travessa de S. Diogo pertencentes as Sras Angelica da Conceição Costa e Silva, Joanna Fernandes Ramos, Rosa Fernandes Ramos e indicação dos confrontantes

Area 225.m2 00

Escala 1:500

Rio, 10 - Junho - 911

P. ps. Adriano Ver.a Soares

Visto
Paulo de Frontin

27 nov 11
Victor Bressil

Luiz Carvalho
Des
27-5-911

Processo n. 104

2447 - Arm.º 1.
Vegetal 30 - Tubo 45 - Arm.º 1
Planta