
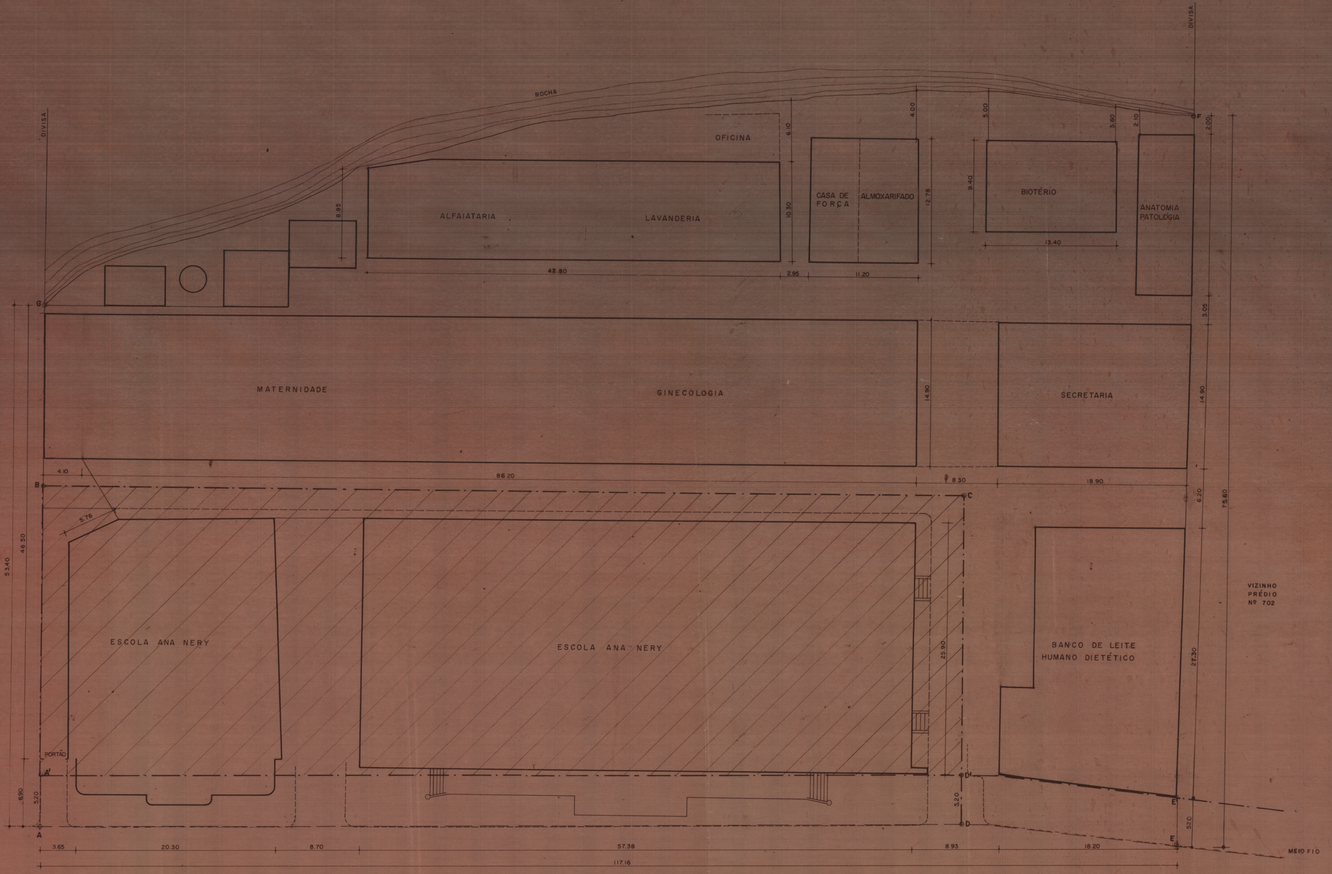


AVENIDA RUI BARBOSA

PA 4350
DEC ESTADUAL Nº 8597
DE 17-8-1946

ESCOLA ANA NERY (UFRJ)
A / B / C / D / A' = 2.785,90
FUNDAÇÃO OSWALDO CRUZ
(F I O C R U Z)
D' E / F / G / B / C / D' = 4.793,70
AREA TOTAL = 7.579,60 M²

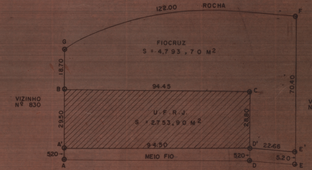

"C A M P U S E X T E R N O"

OBSERVAÇÕES:

1 - LEVANTAMENTO DA ESCOLA ANA NERY (AVENIDA RUI BARBOSA, 762) E DO INSTITUTO FERNANDES FIGUEIRA - FIOCRUZ (AVENIDA RUI BARBOSA, 716).

2 - SERVIÇO REALIZADO PELO TOPÓGRAFO MOISÉS GREIN FRANK SOB ORIENTAÇÃO DO ENGENHEIRO HELMUTH GUSTAVO TREITLER, EM SETEMBRO DE 1976.

3 - AS DIMENSÕES E OS LIMITES ANOTADOS NESTE DESENHO, FORAM APROVADOS PELA UFRJ E FIOCRUZ, EM 05 DE MAIO DE 1977.

P/ UFRJ — P/ FIOCRUZ

LEVANTAMENTO PLANIMETRICO
IMÓVEIS DA AVENIDA RUI BARBOSA Nºs 762 e 716
U R B A N I S M O

ETU	UNIVERSIDADE FEDERAL DO RIO DE JANEIRO ESCRITÓRIO TÉCNICO DA UNIVERSIDADE
DESENHO Nº 20095	
DATA 24/8/76	ESCALA 1:200
REFERÊNCIA DE ARQUIVO	REITORIA E ADMINISTRAÇÃO SUPERIOR
	DESENHADO: ITALO SODRÉ — VERIFICADO
	APROVADO

20095

A-80.02