
2.591 - ARMº 1
VEG. 11 - TUBO 52 - ARMº 1

Planta da applicação do proprio nacional nº 178 da rua da America na abertura do Ramal da Maritima

Processo nº 111-

O predio foi demolido e o terreno em quasi sua totalidade foi applicado na abertura do Ramal da Maritima. De sua primitiva area que era de 569m²25, 516m²25 foram applicados n'aquelle serviço e a parte restante A,B,C, com a area de 53m²00 está em commum com os terrenos da E.F.C.B. sitos a rua da America ao lado predio nº 172 antº, hoje 226, conforme mostra a planta em suas linhas pontuadas.

Escala 1:500

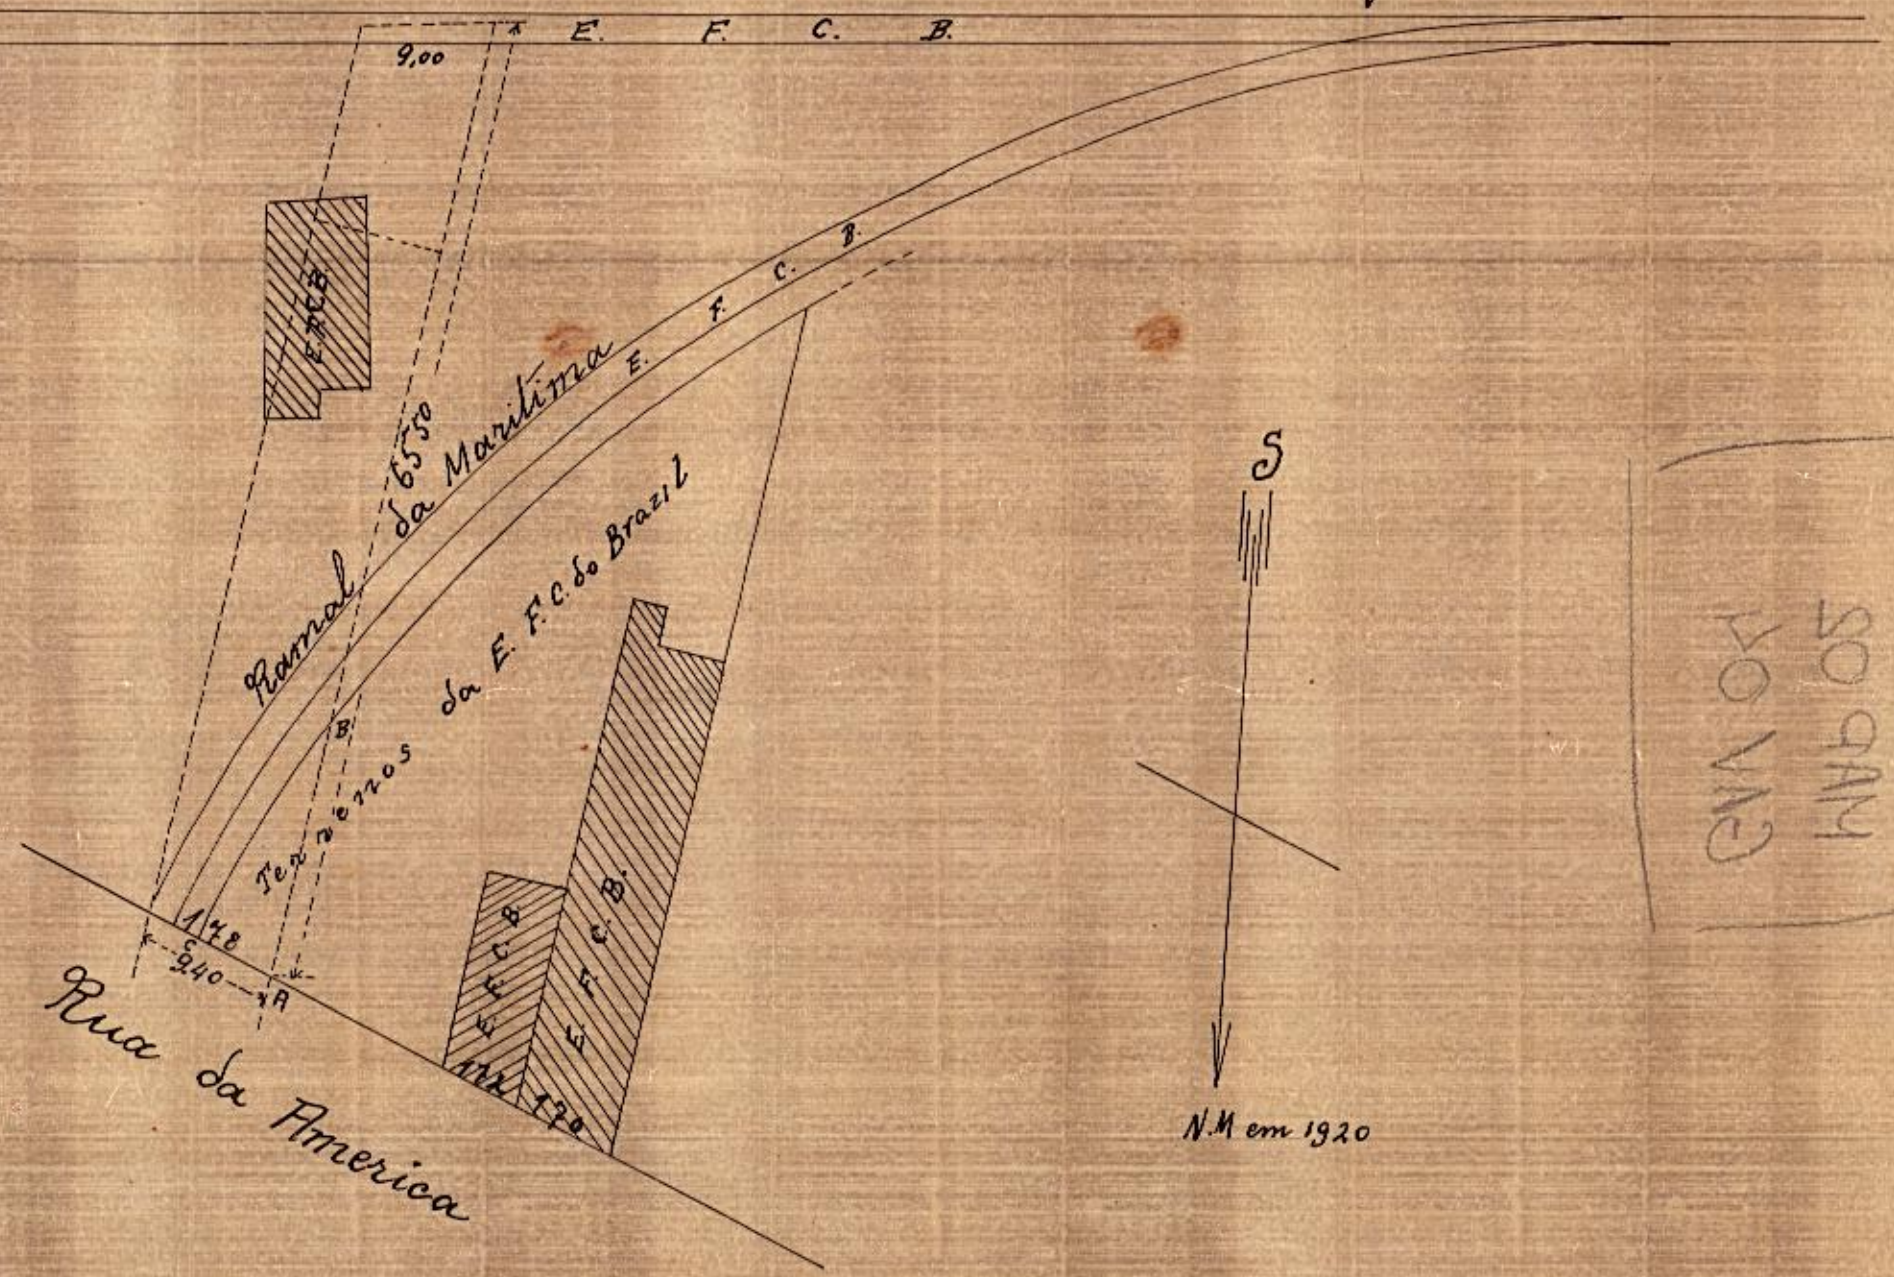

Copia conforme de
Rio - 16-2-924
(M. Viação)

Mercedes Menezes
Rio, 25 Setembro 1920

2591 - Armº 1
Vegetal 11 - Tubo 52 - Armº 1
Fechado