
REG. 3900 M.02 G.09

179
1


Palacio do Cattete

1896

THEZOURO NACIONAL
DIRECTORIA DO DOMINIO DA UNIÃO
SUBDIRECTORIA DOS SERVIÇOS DE ENGENHARIA
MAPPOTHECA
PLANTA Nº 179
ARMARIO Nº 1 TUBO Nº 7
REGISTRO-LIVRO Nº 1-D.F. FLS. Nº 10-V.
25/8/1938 Clotilde L. Pereira
ENCARREGADO
TELA 29 - ARMº 1

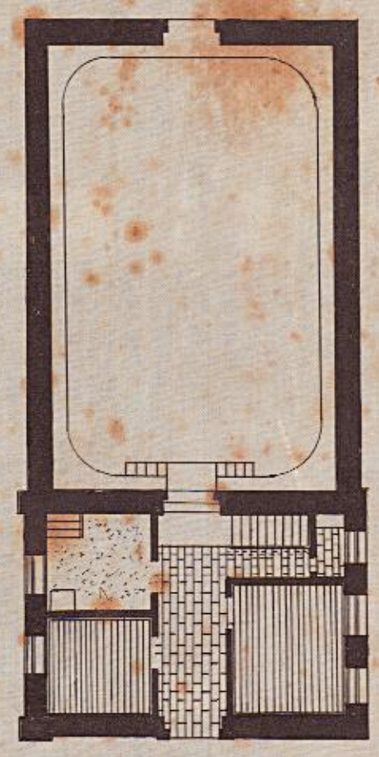

1º Pavimento

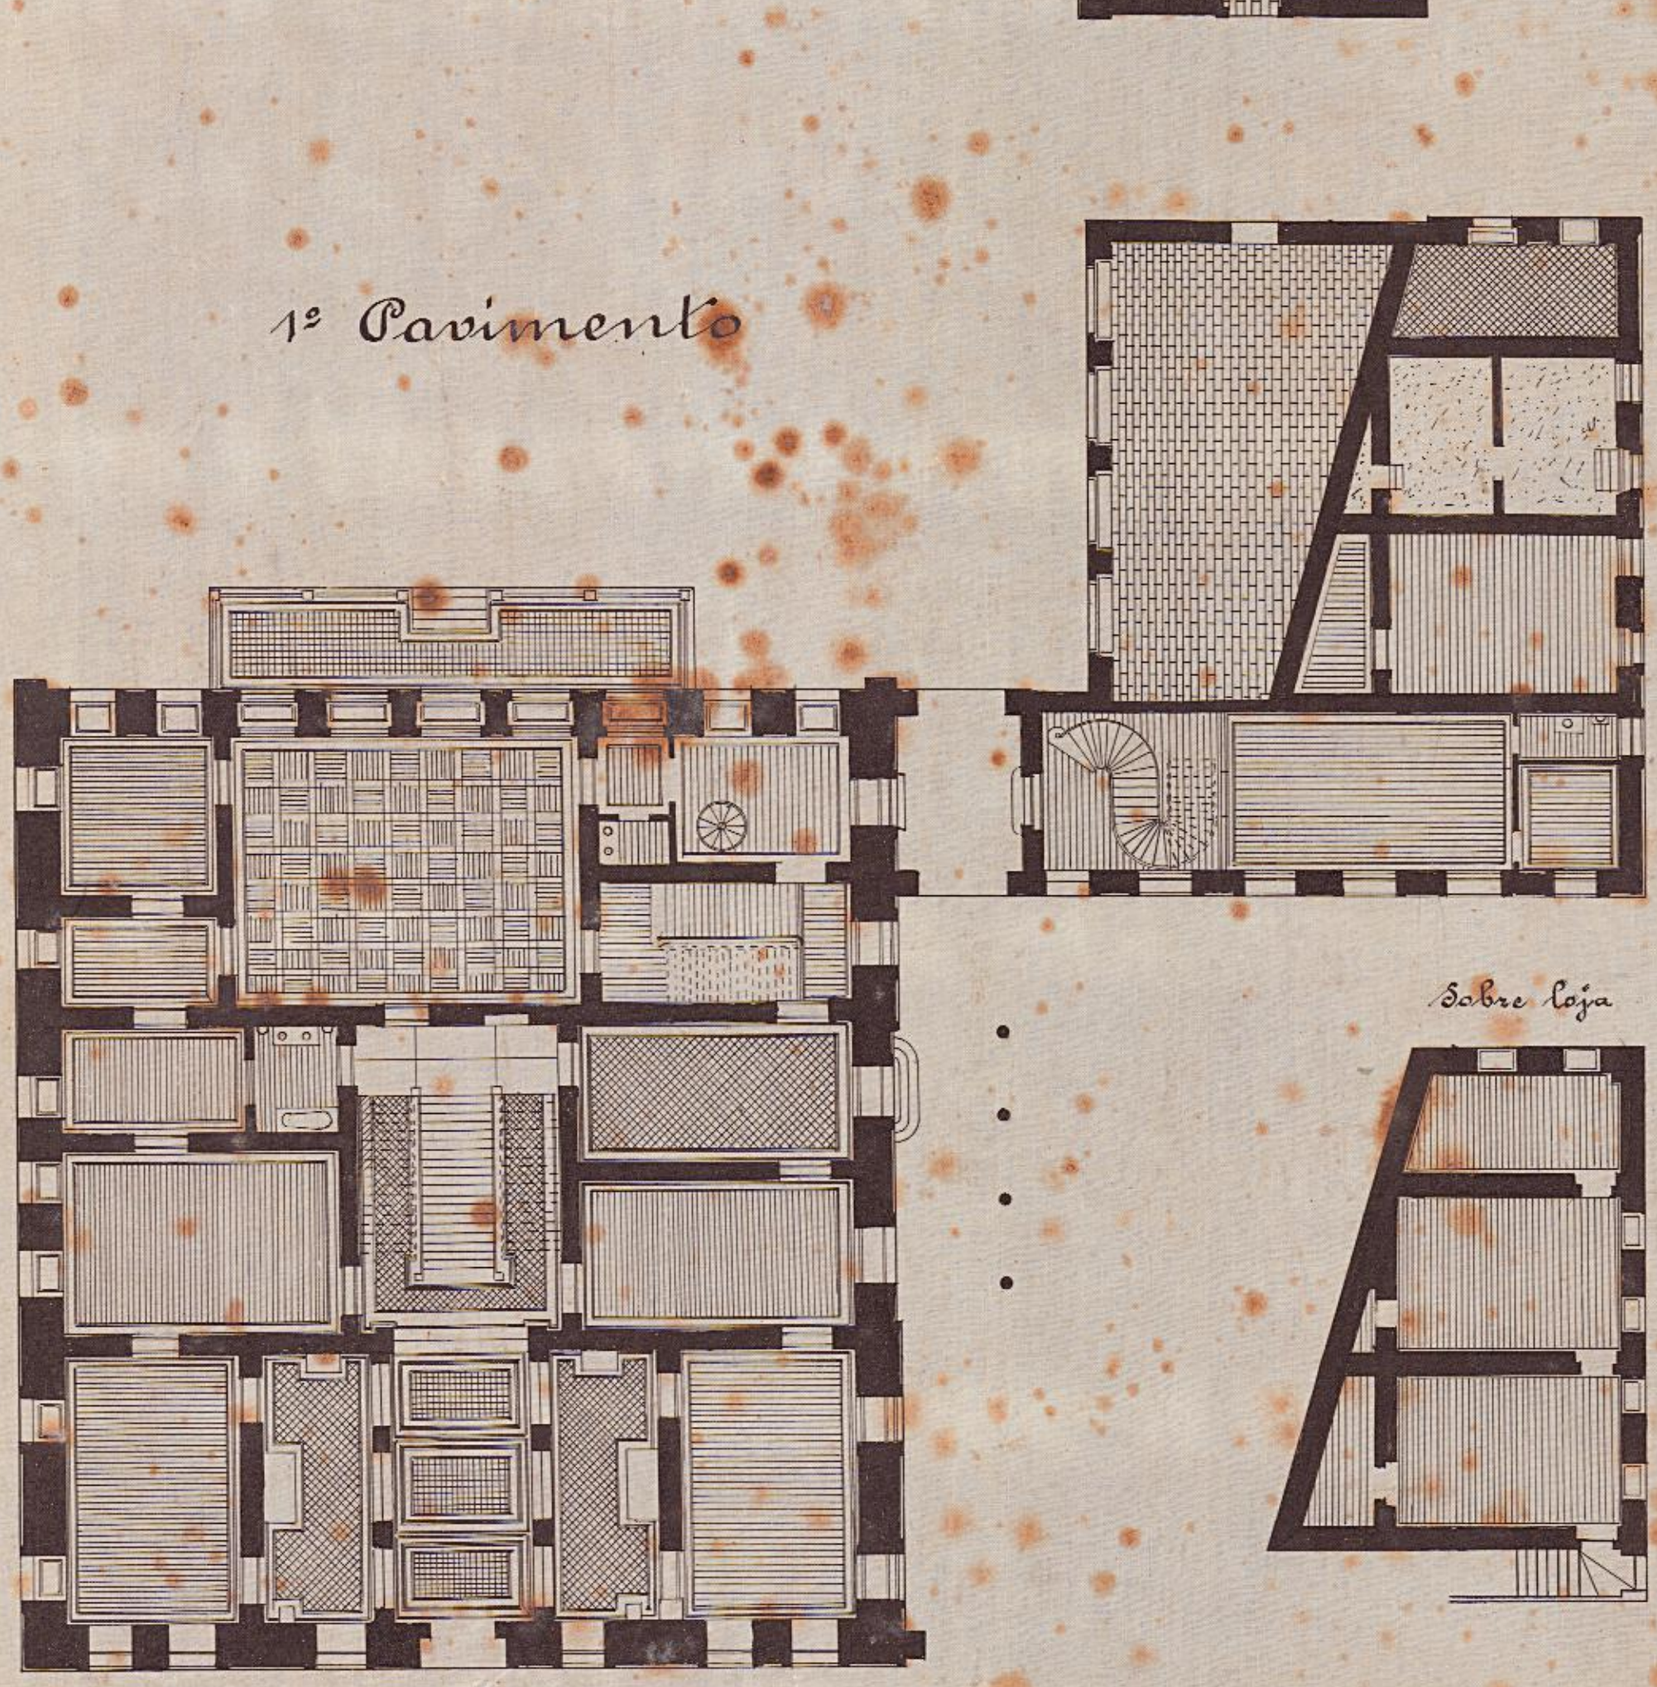

Sobre loja

2ª Sub-Directoria do Patrimonio Nacional - Fevereiro de 1928.
Copia hrada de uma planta existente no Archivo do Ministerio da Justiça por Nilson Lobo

16 — 6º — 96 Doc: 1:200