REG. 3900 M.02 G.09


T. Copia

179
1

THEZOURO NACIONAL
DIRECTORIA DO DOMINIO DA UNIÃO
SUBDIRECTORIA DOS SERVIÇOS DE ENGENHARIA
MAPPOTHECA
PLANTA Nº 179A
ARMARIO Nº 1 TUBO Nº 7
REGISTRO-LIVRO Nº 1-DF FLS. Nº 10-V.
25/8/1988 Celotildes L. Pereira
ENCARREGADO
TELA 29A - ARMº 1

Palacio do Cattete

1896

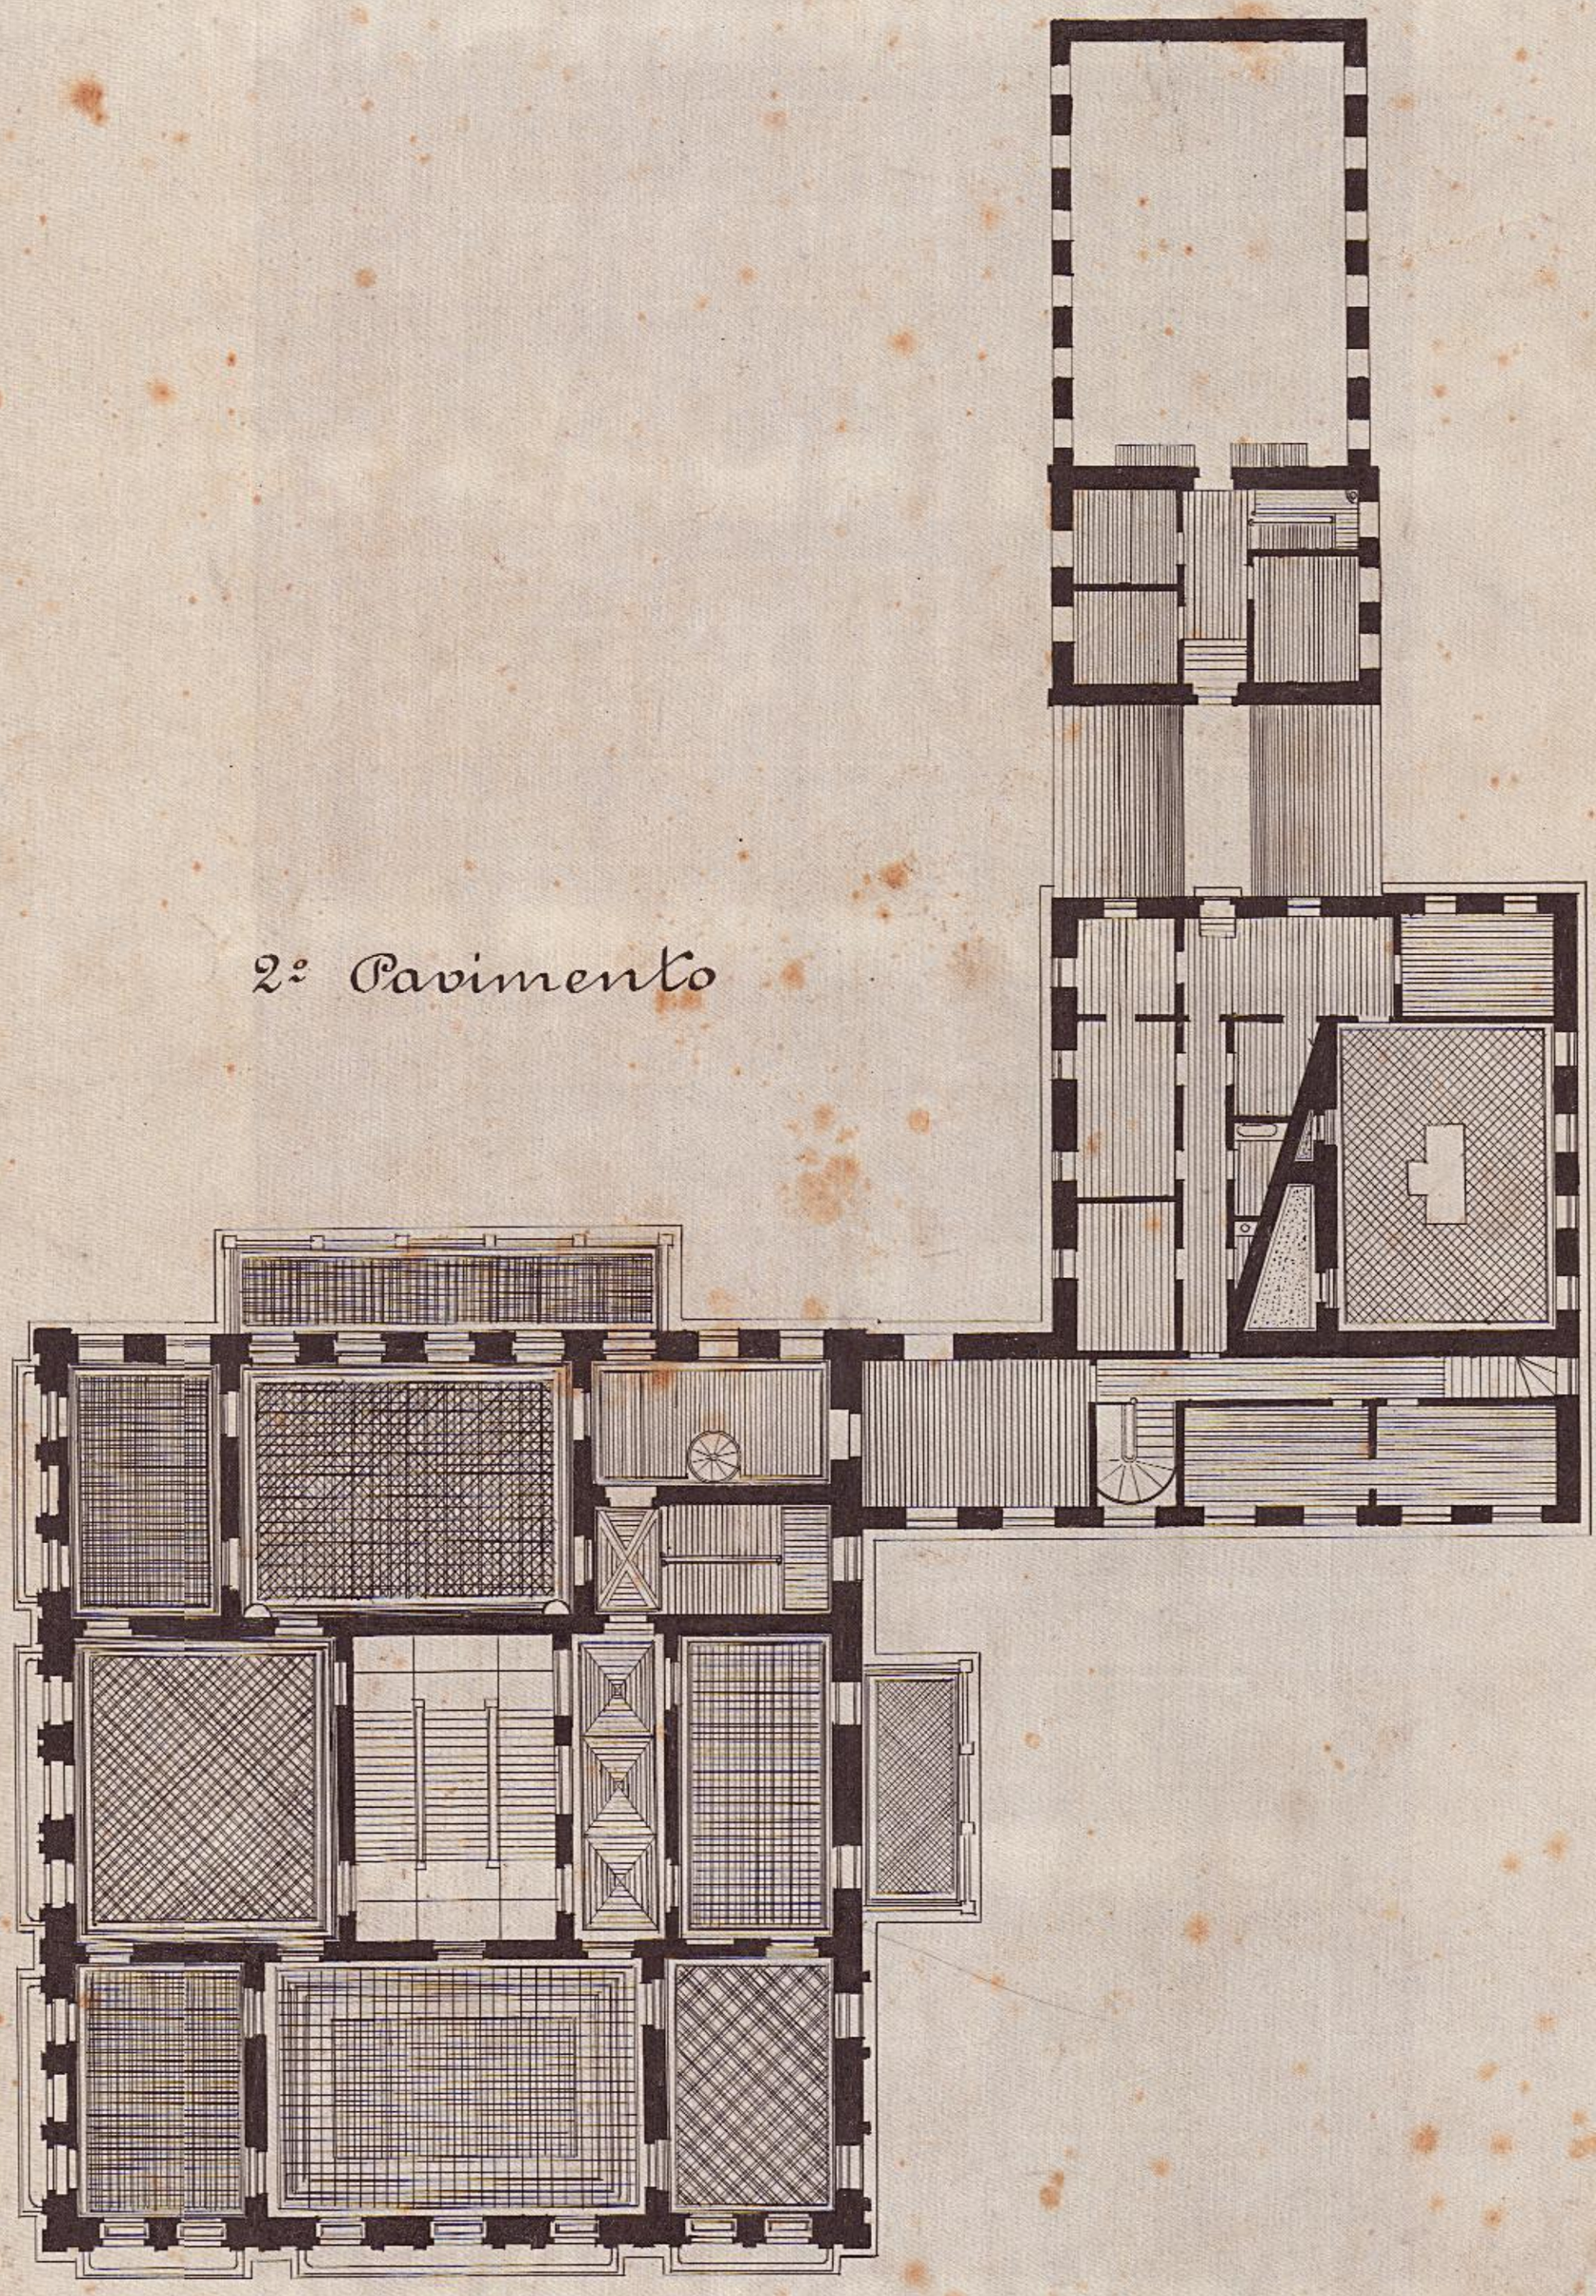

2º Pavimento

Ex.: 1:200
16-6°-96