148
4

Nº 251
Gaveta 5

2271-ARMº 1
TELA 2-TUBO 41-ARMº 1


DOMICILIO DO PODER

Visto. 29.1.923


O Ministro interino da Justiça,
Presidente da Com.

CENTRO-25

# Projecto
do
# Segundo Tribunal
do
# Jury

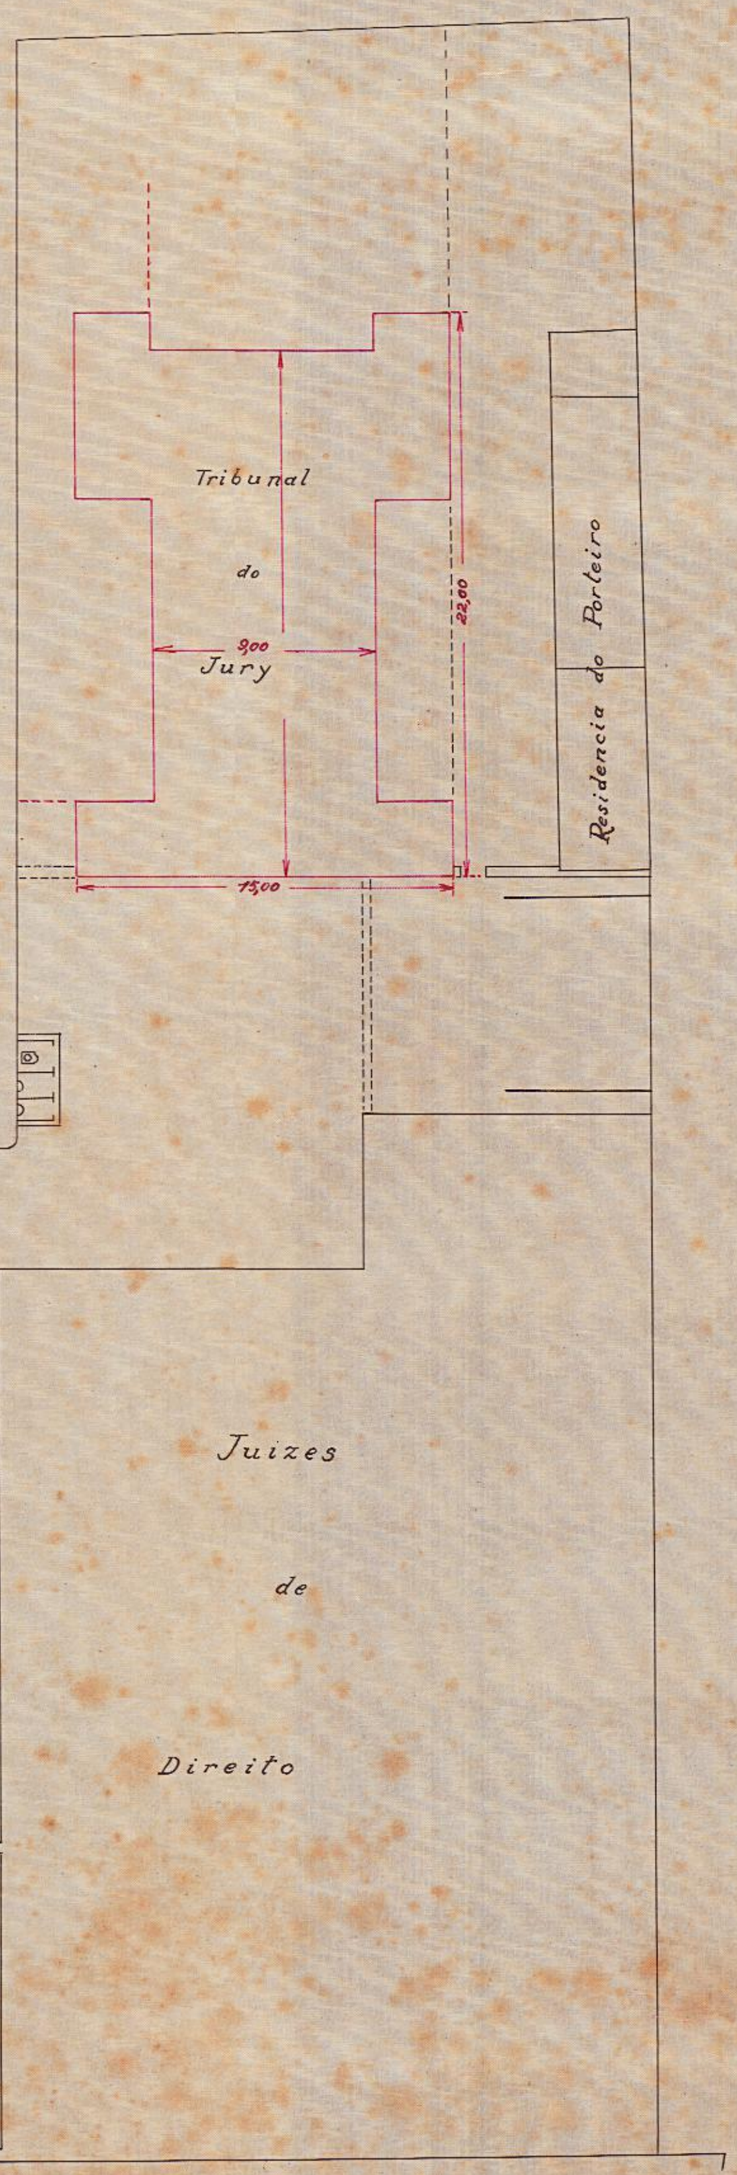


Escala - 1.200

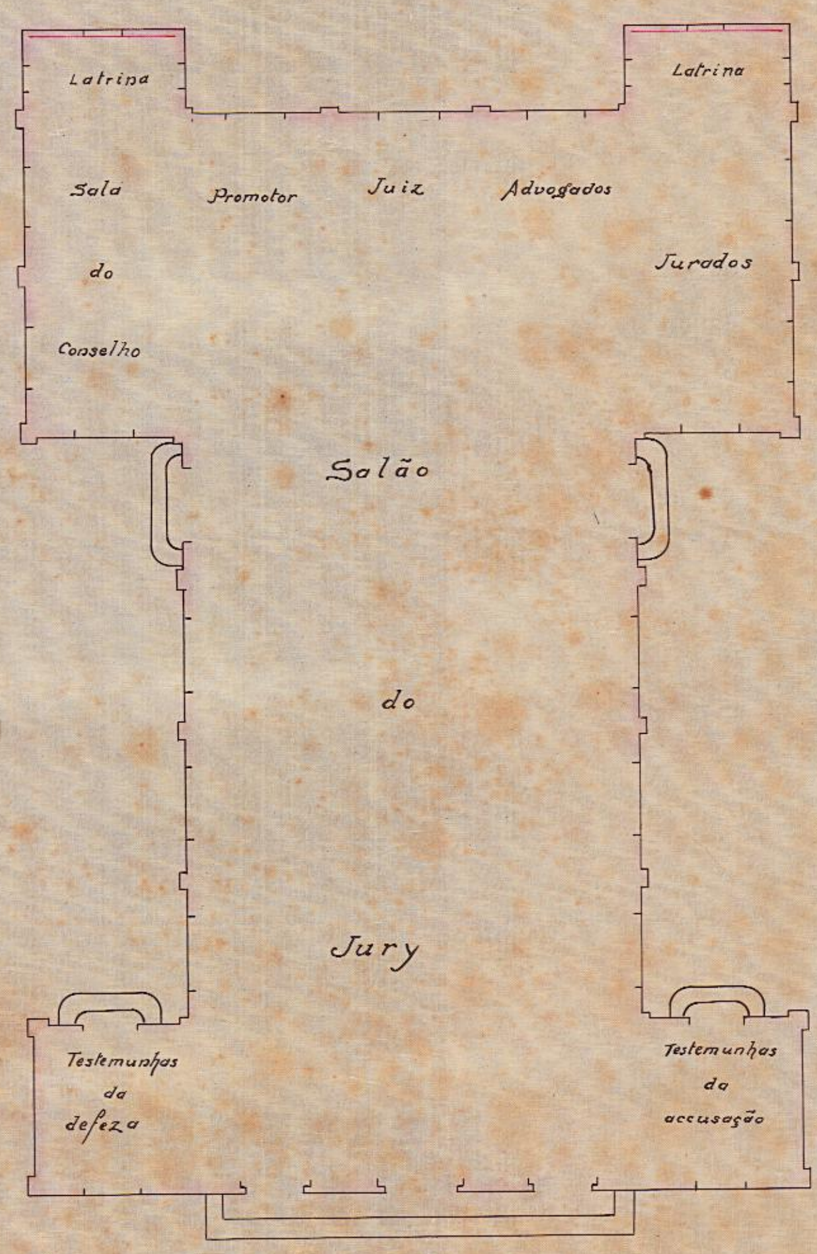


Escala 1:100

Rio de Janeiro, 26 de Janeiro de 1923.

Copia de um original archivado na Directoria de Obras do Ministerio da Justiça e Negocios Interiores, sob o nº 65 A - Gaveta 8.

Copia de Mario Lauton

G8-Forum
65 A

Rua dos Inválidos