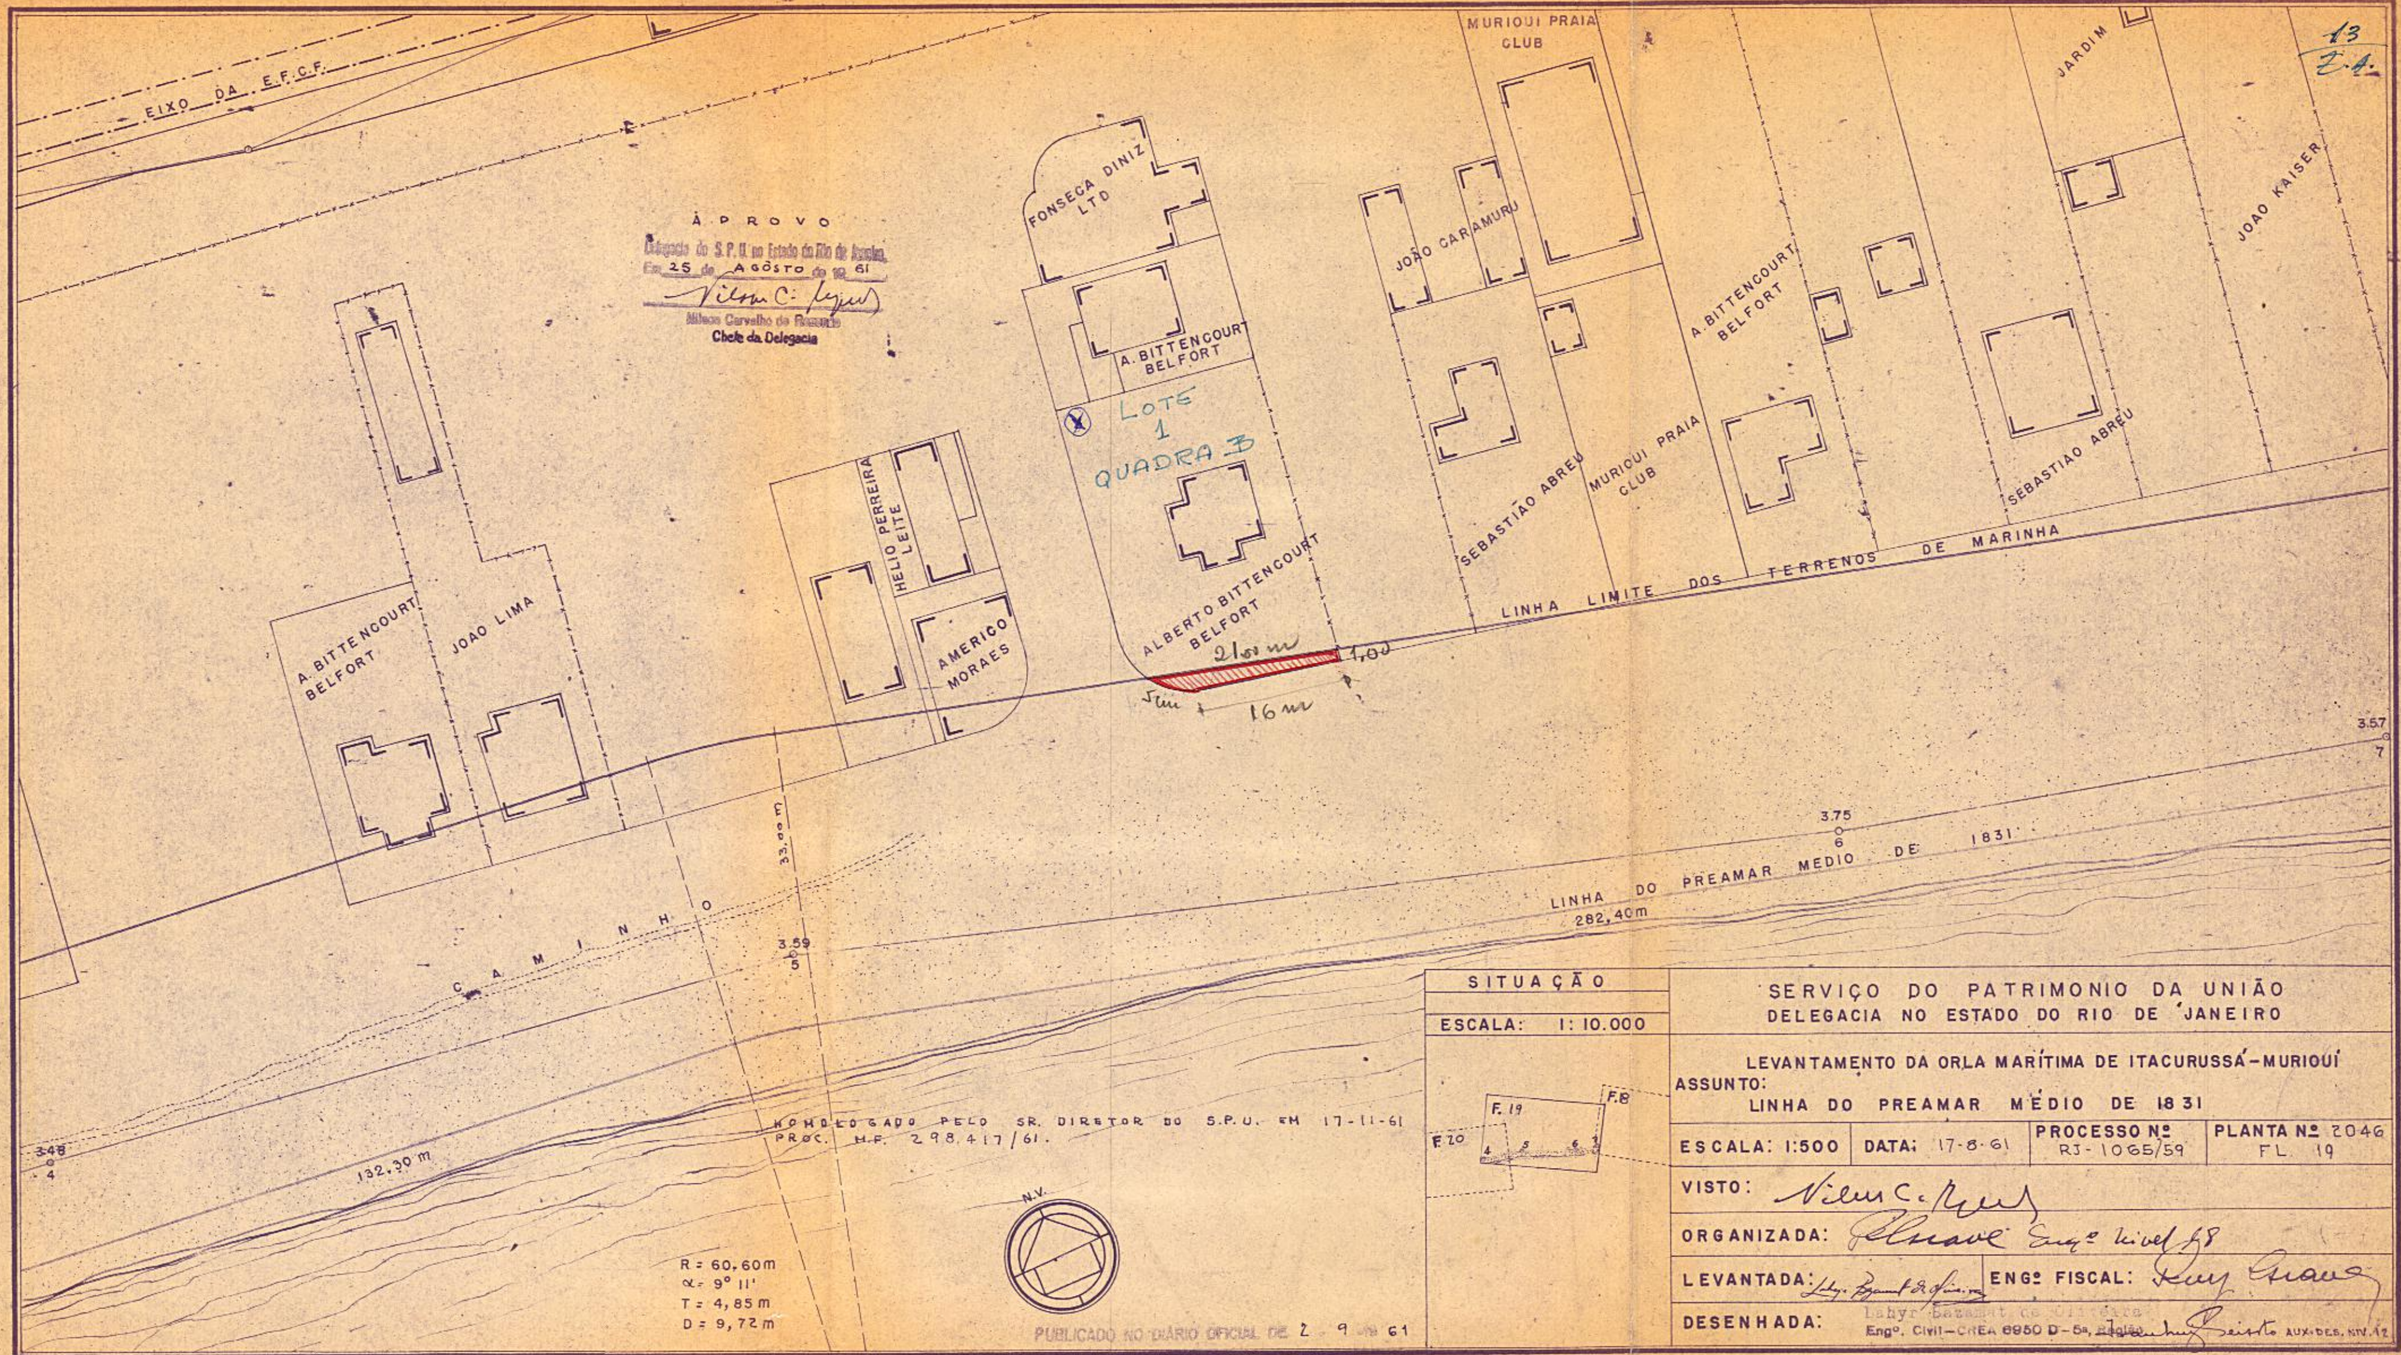



ÀPROVO
Delegacia do S.P.U. no Estado do Rio de Janeiro,
Em 25 de AGÔSTO de 19 61
Nilson Carvalho do Rosario
Chefe da Delegacia

HOMOLOGADO PELO SR. DIRETOR DO S.P.U. EM 17-11-61
PROC. M.F. 298.417/61.

PUBLICADO NO DIÁRIO OFICIAL DE 2 - 9 - 61

| SITUAÇÃO | SERVIÇO DO PATRIMONIO DA UNIÃO<br>DELEGACIA NO ESTADO DO RIO DE JANEIRO | | |
|---|---|---|---|
| ESCALA: 1:10.000 | LEVANTAMENTO DA ORLA MARÍTIMA DE ITACURUSSÁ - MURIOUÍ<br>ASSUNTO: LINHA DO PREAMAR MÉDIO DE 1831 | | |
| F.19 F.8 F.20 4 5 6 1 | ESCALA: 1:500 | DATA: 17-8-61 | PROCESSO Nº RJ-1065/59 — PLANTA Nº 2046 FL. 19 |
| | VISTO: Nilson C. Rosa | | |
| | ORGANIZADA: Engº Nível 28 | | |
| | LEVANTADA: | ENGº FISCAL: | |
| | DESENHADA: Lahyr Bacamarte de Oliveira<br>Engº. Civil - CREA 6950 D - 5ª Região — Aux. Des. Nív. 12 | | |