Nº 7 - ARMº 7.
TELA 16 - TUBO 15 - ARMº 1.


FOLHA I

COMMISSÃO CONSTRUCTORA
DA
VILLA MILITAR

CASAS PARA 1os e 2os TENENTES

Visto
Dr. Engº Civil
Vista 27.7.22

ESCALA 1:100

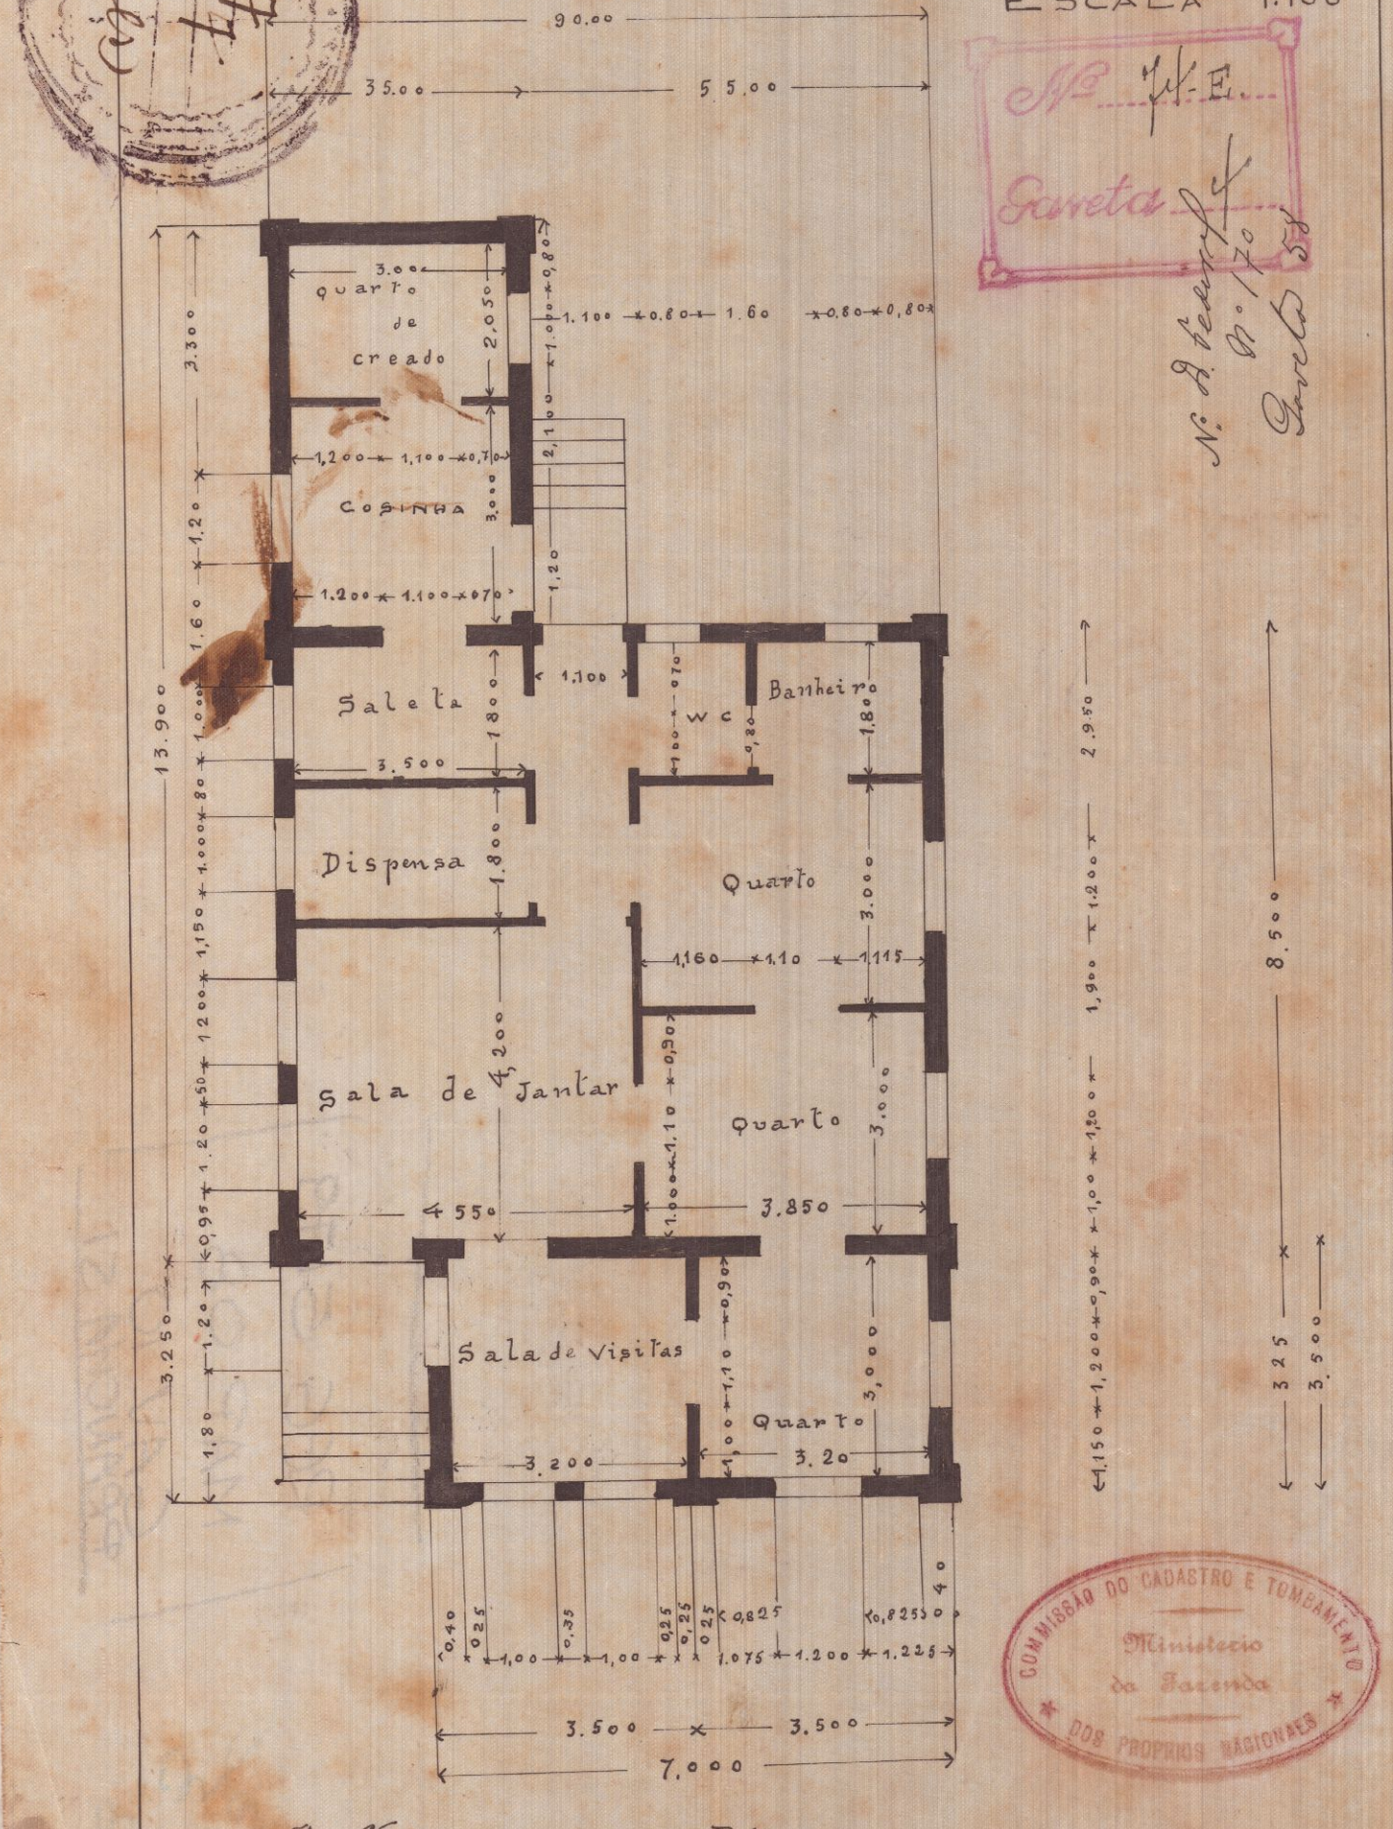

Nº 4-E
Gaveta 4
Nº 9 Secção 9.1.70 Gaveta 54

COMMISSÃO DO CADASTRO E TOMBAMENTO
Ministerio da Fazenda
DOS PROPRIOS NACIONAES

Copiado por Floriano P. Faria
Rio-18-1-1922

Y Campello
31-3-09