
PLANTA N.º 2366 - ARM.º 1
VEG. 1 - TUBO 39 - ARM.º 1

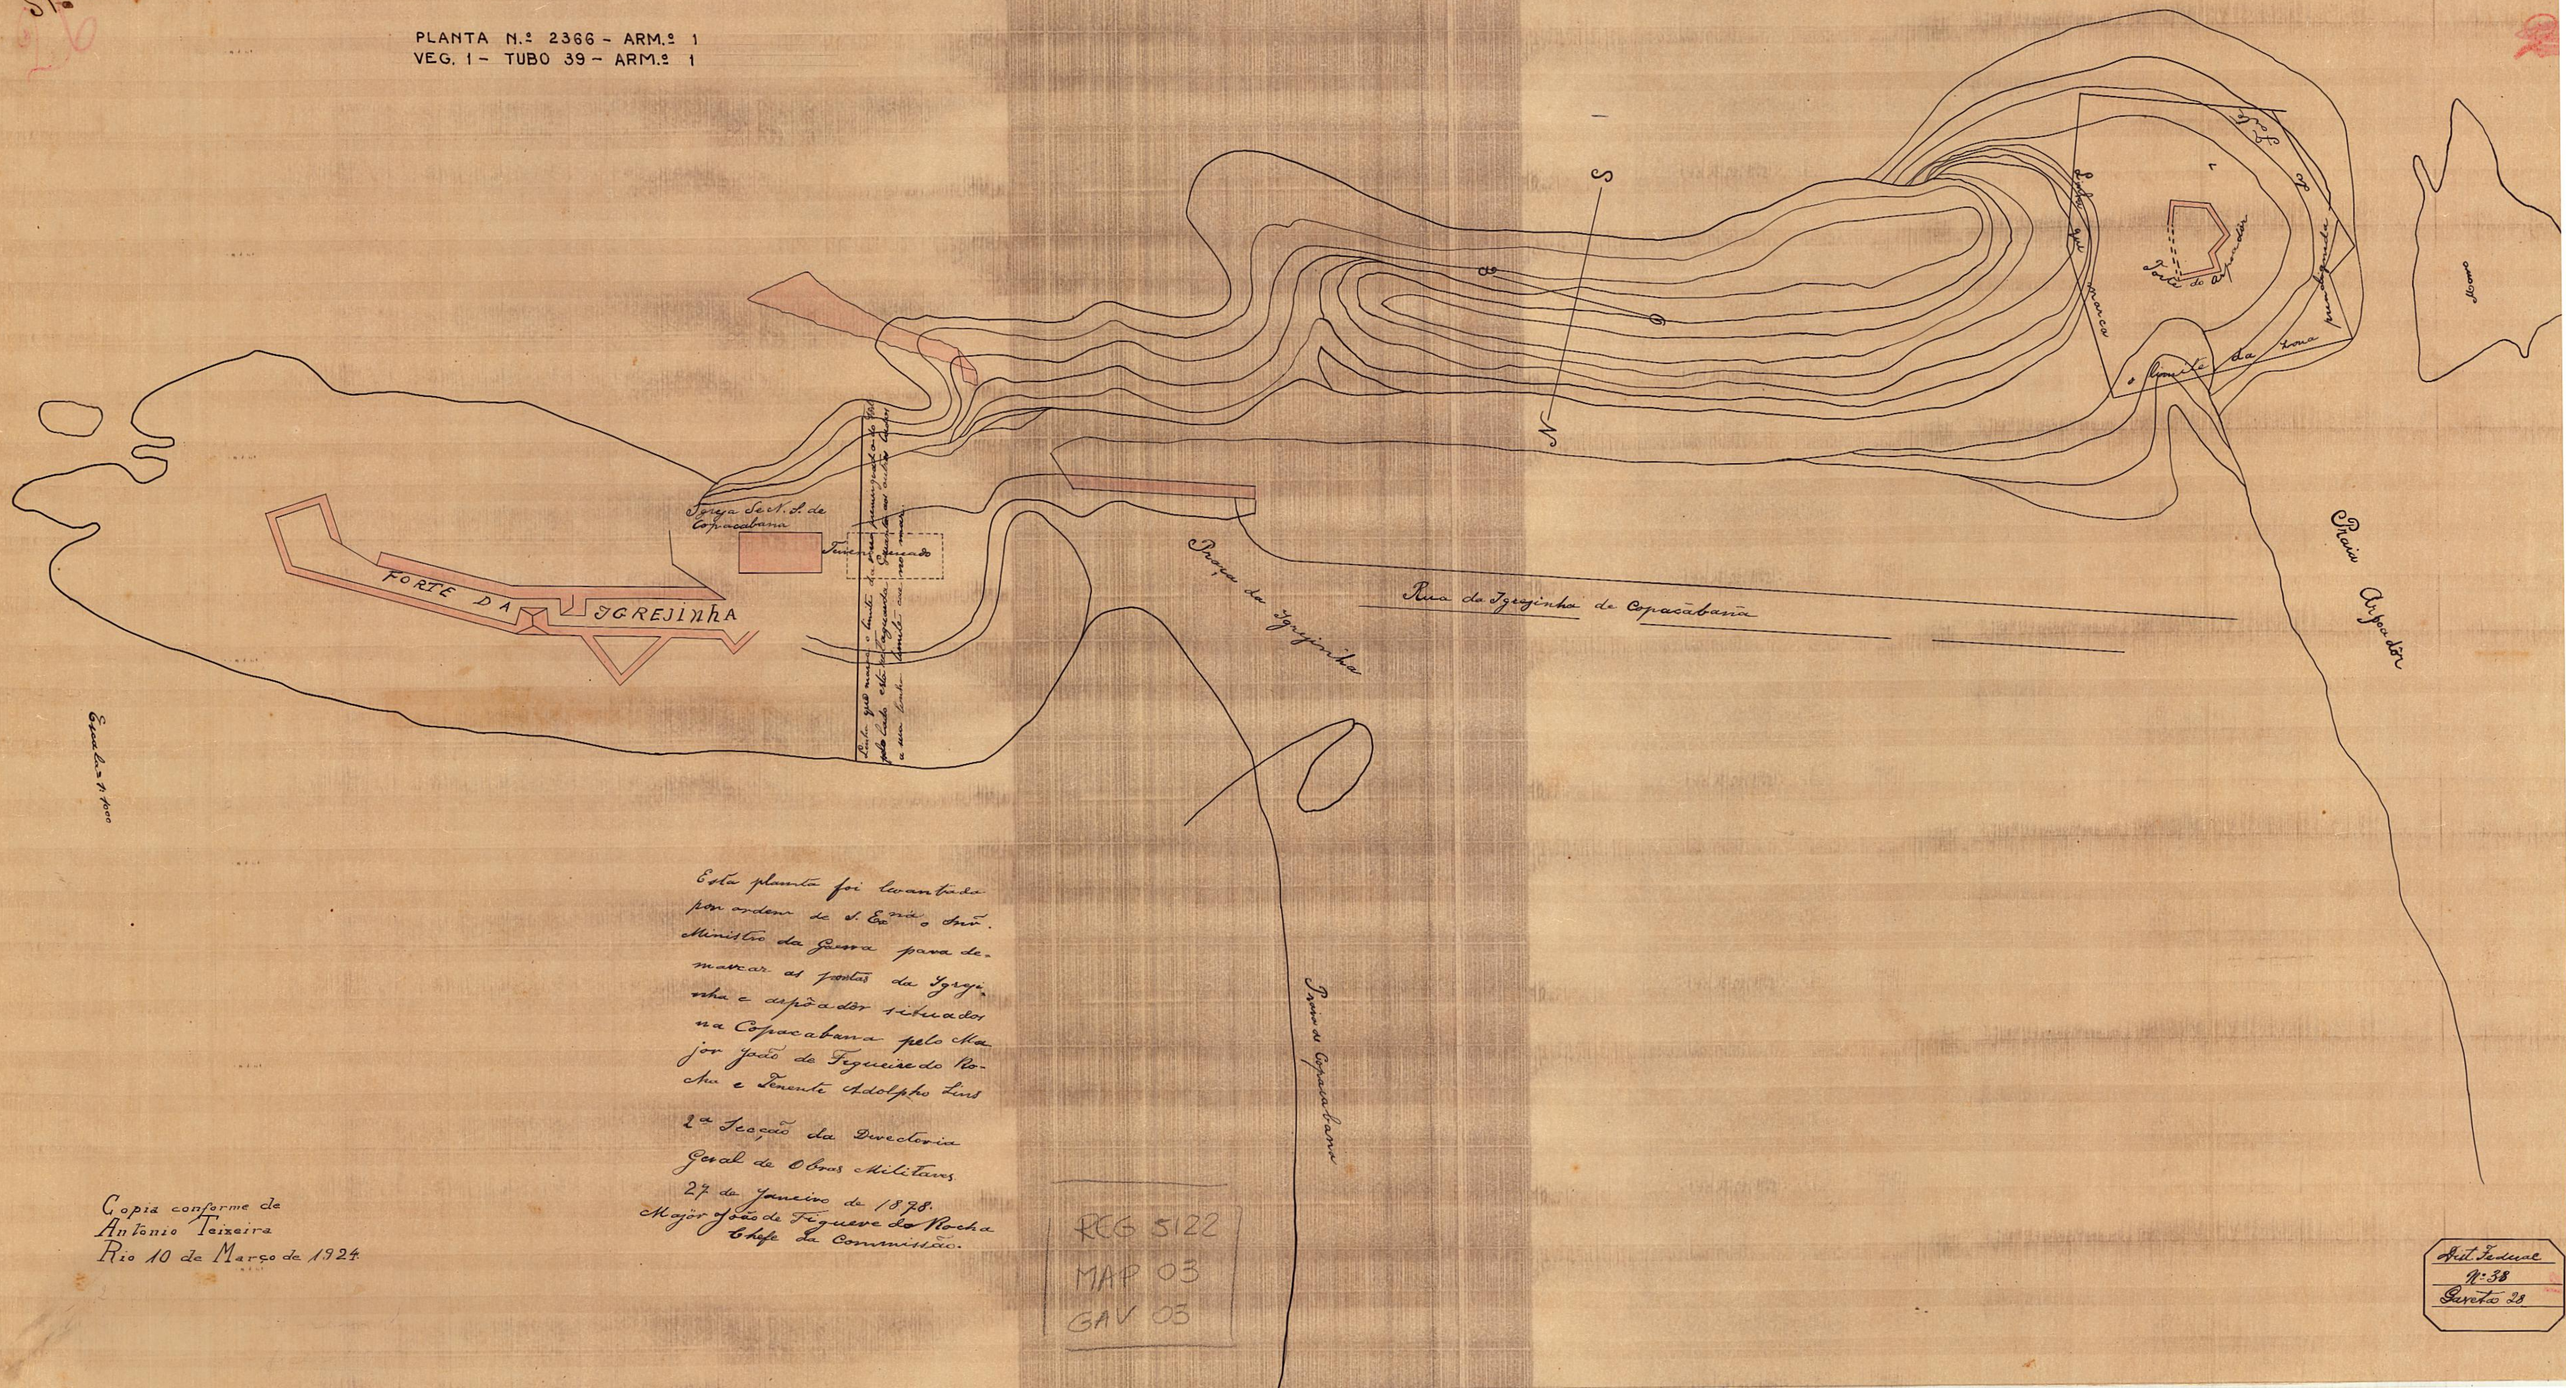

Esta planta foi levantada por ordem de S. Exª o Snr. Ministro da Guerra para demarcar as frentes da Igrejinha e depósitos situados na Copacabana pelo Major João de Figueiredo Rocha e Tenente Adolpho Luis

2ª Secção da Directoria Geral de Obras Militares
27 de Janeiro de 1928.
Major João de Figueiredo Rocha
Chefe da Commissão.

Copia conforme
Antonio Teixeira
Rio 10 de Março de 1924

REG 5122
MAP 03
GAV 03

Art. Federal
N: 38
Decreto 23