
PLANTA DE SITUAÇÃO ESCALA: 1:500

PRÓPRIO NACIONAL A AV. MEM DE SÁ Nº152
SOB A JURISDIÇÃO DO M. J. N. I

S.C.D. EM 9-9-1955
COPIADO: Carlos Wagner Guimarães Filho
VISTO:

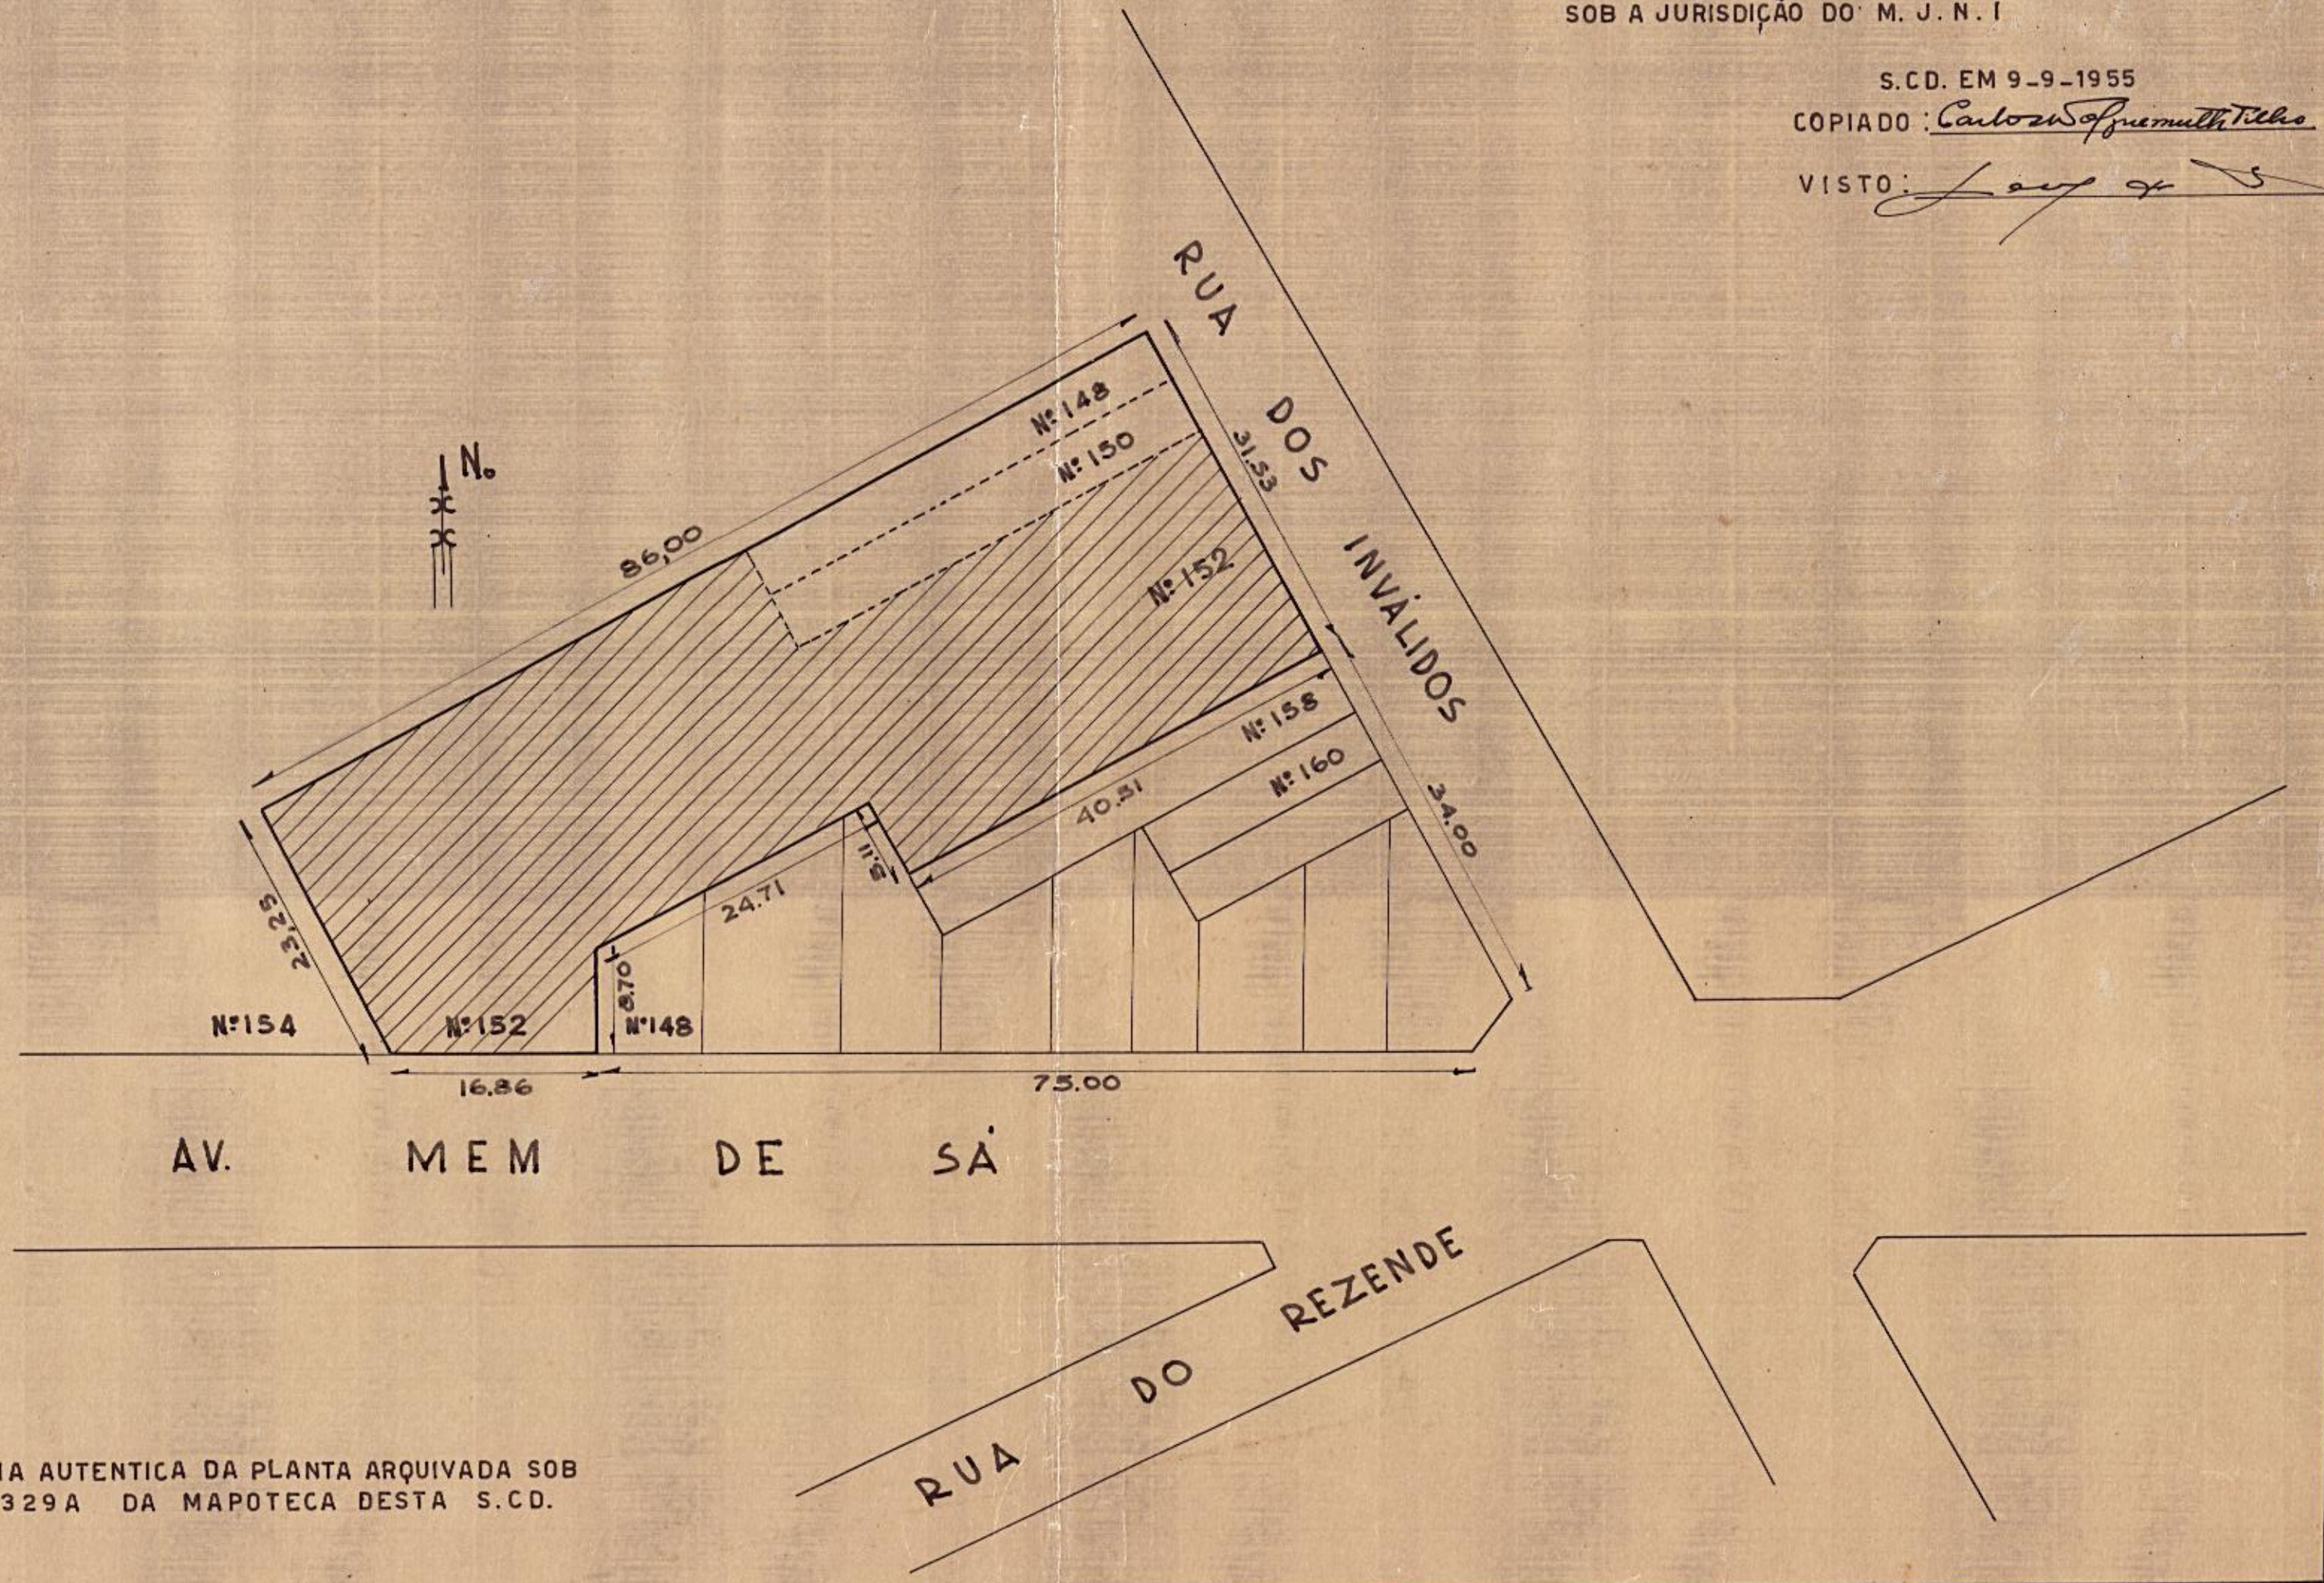

CÓPIA AUTENTICA DA PLANTA ARQUIVADA SOB
Nº1329A DA MAPOTECA DESTA S.C.D.