
V.7-A.2-T.53

PROJETO PARA CONSTRUÇÃO DE UM PRÉDIO DESTINADO A ESCRITÓRIOS
A PRAÇA SERZEDELO CORREIA AV. N.S. COPACABANA 536 A 540

O PROPRIETÁRIO

O ARQ. E CONST. RESPONSAVEL

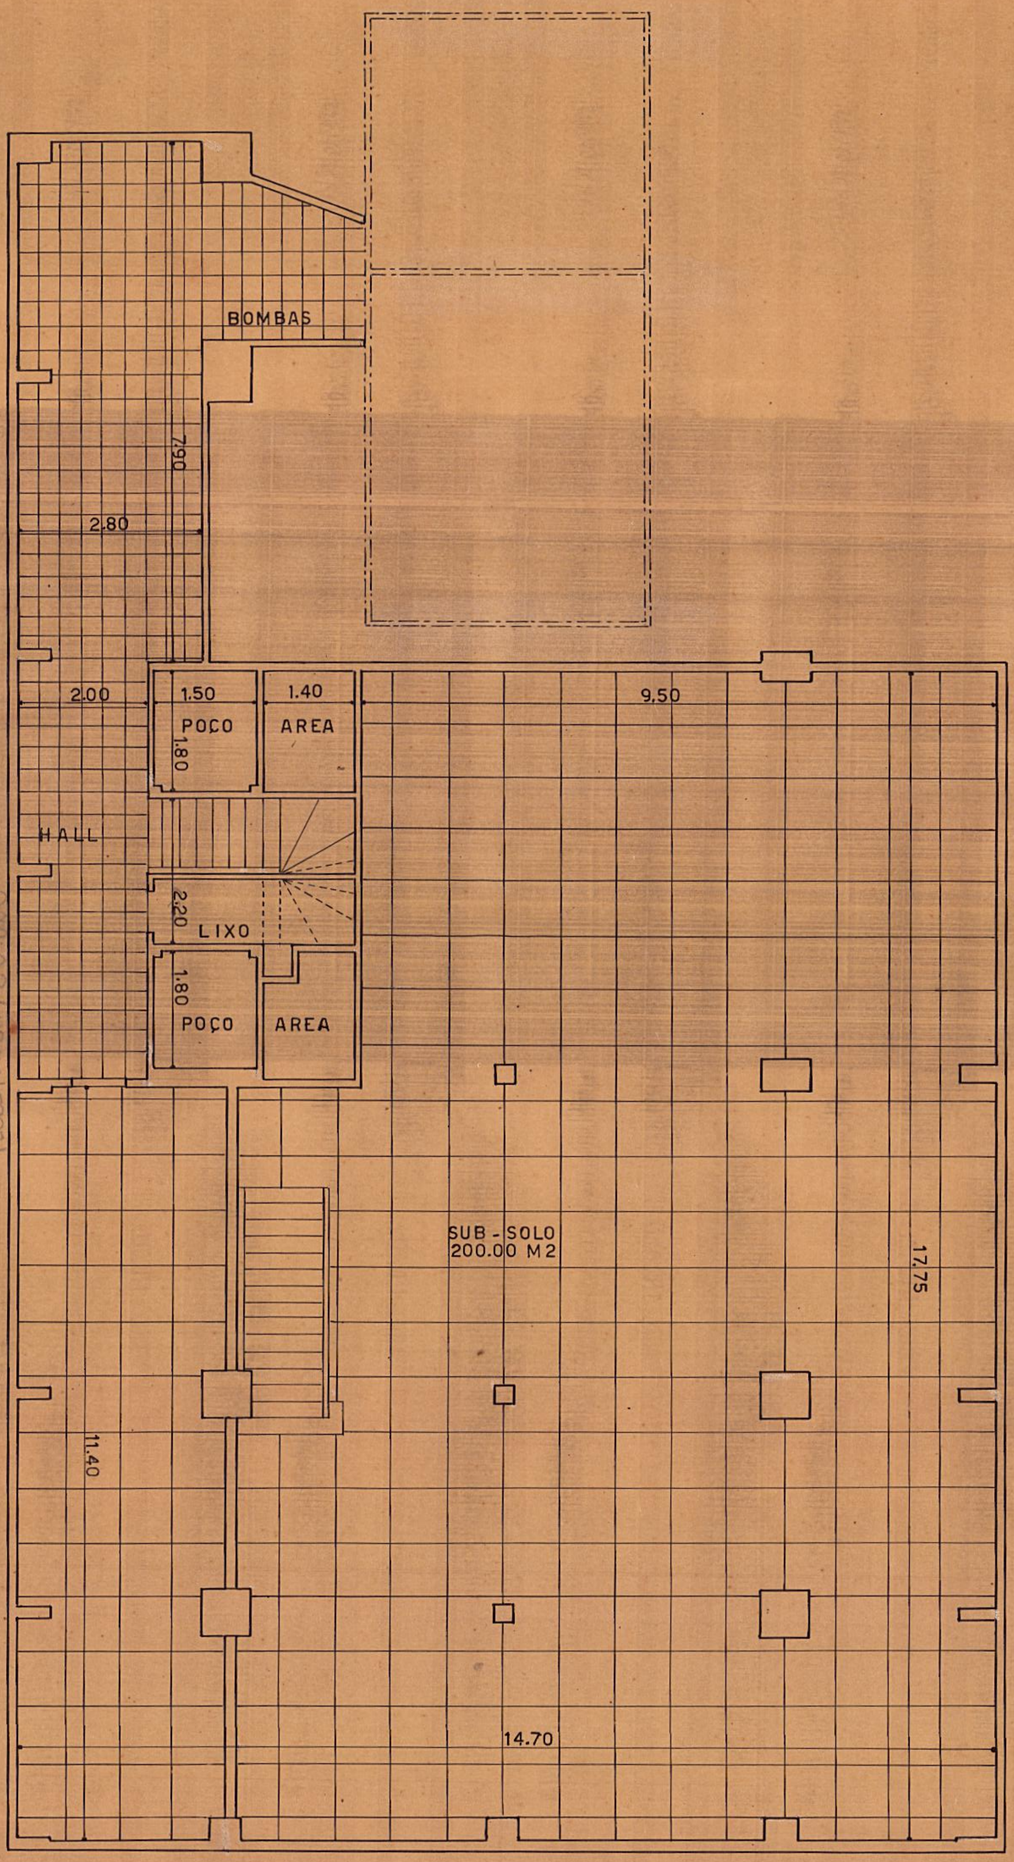

SUB. SOLO
ESCALA 1:50

M.F.
S.P.U.
D.C.

COPIADO NA
MAPOTECA
EM 8-7-64
POR:
AUX. DES.
VISTO
CHEFE DA MAP

Planta 63
Arm.1 Pasta 3
Proc.292946/64