
COMMISSÃO CONSTRUCTORA
DA
VILLA MILITAR
1º BATALHÃO DE ENGENHARIA


PAVILHÃO P2
OFFICINAS



ALÇADO
ESCALA 1:100

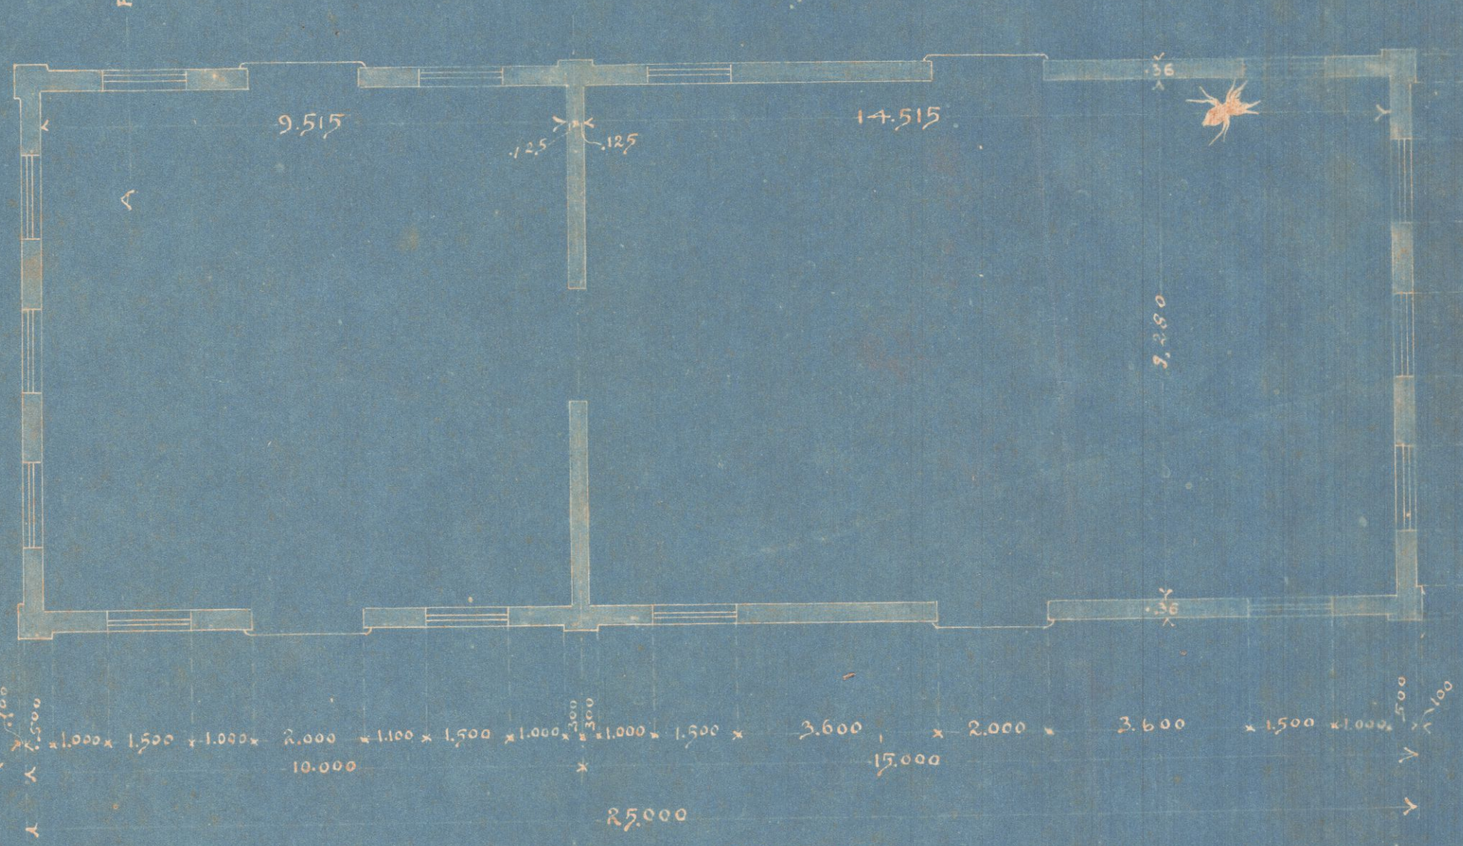

PLANTA
ESCALA 1:100

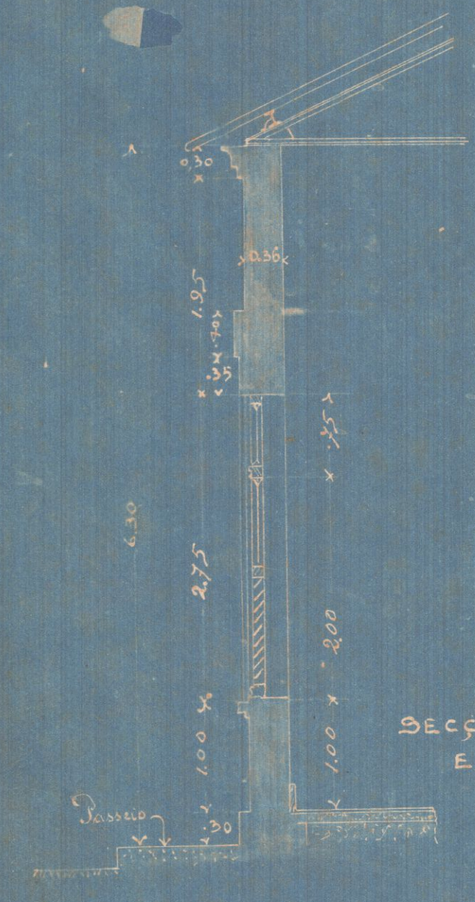

SECÇÃO AB
ESCALA 1:50



CIMALHA
ESCALA 1:5

Junho 1911