
Duplicada
A3-68

Typo B

VILLA PROLETARIA


ORSINA DA FONSECA

1º PAVIMENTO

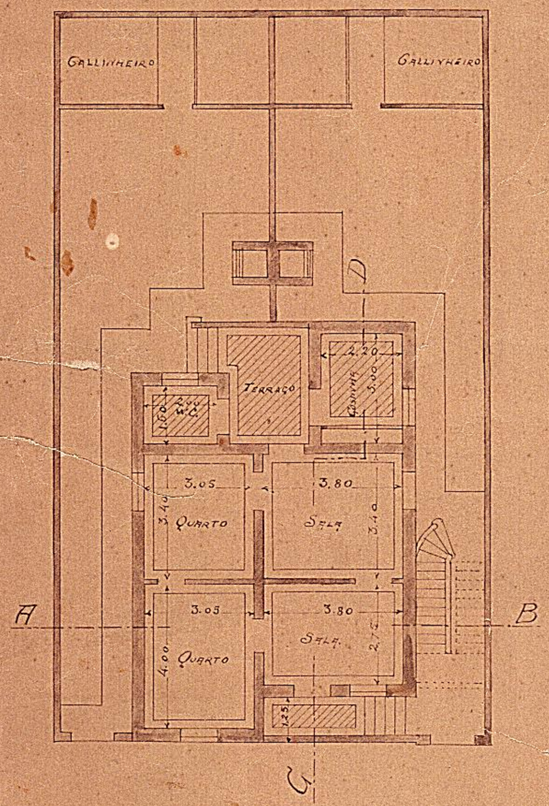

PLANTAS ESCALA 1:100

2º PAVIMENTO

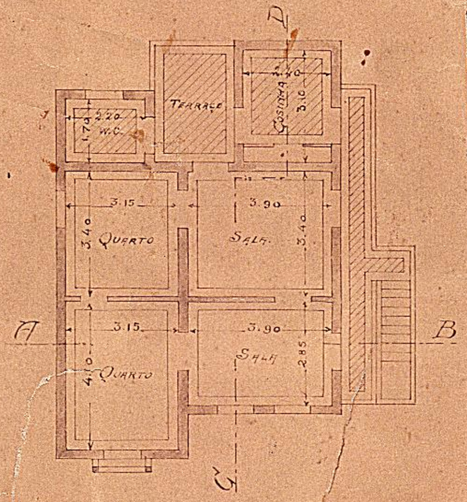

FACHADA



ESCALA 1:50

Copiada á uma planta a fls. 13 do processo que tere inicio com o officio nº 8-3-9-14 do Snr. Administrador da Villa Orsina da Fonseca e existente no archivo desta Directoria.

Copiado por
Archimedes Trajano
Desenhista

JARDIM BOTÂNICO - RS