

NÚMERO 67; ARMº 6-A; GAV. 5
ESTADO DA GUANABARA

Fls. 1º
Cap. 1º



PLANTA DO PREDIO SITO
A RUA DR. GARNIER
Nº 476 DE PROPRIEDADE
DE DO SNR. OSORIO
BURICHE DOS SANTOS

Arnaldo Moura
10-9-1945

509 - I - 4

14

(8000) 10000
20-1000
20-1000
20-1000

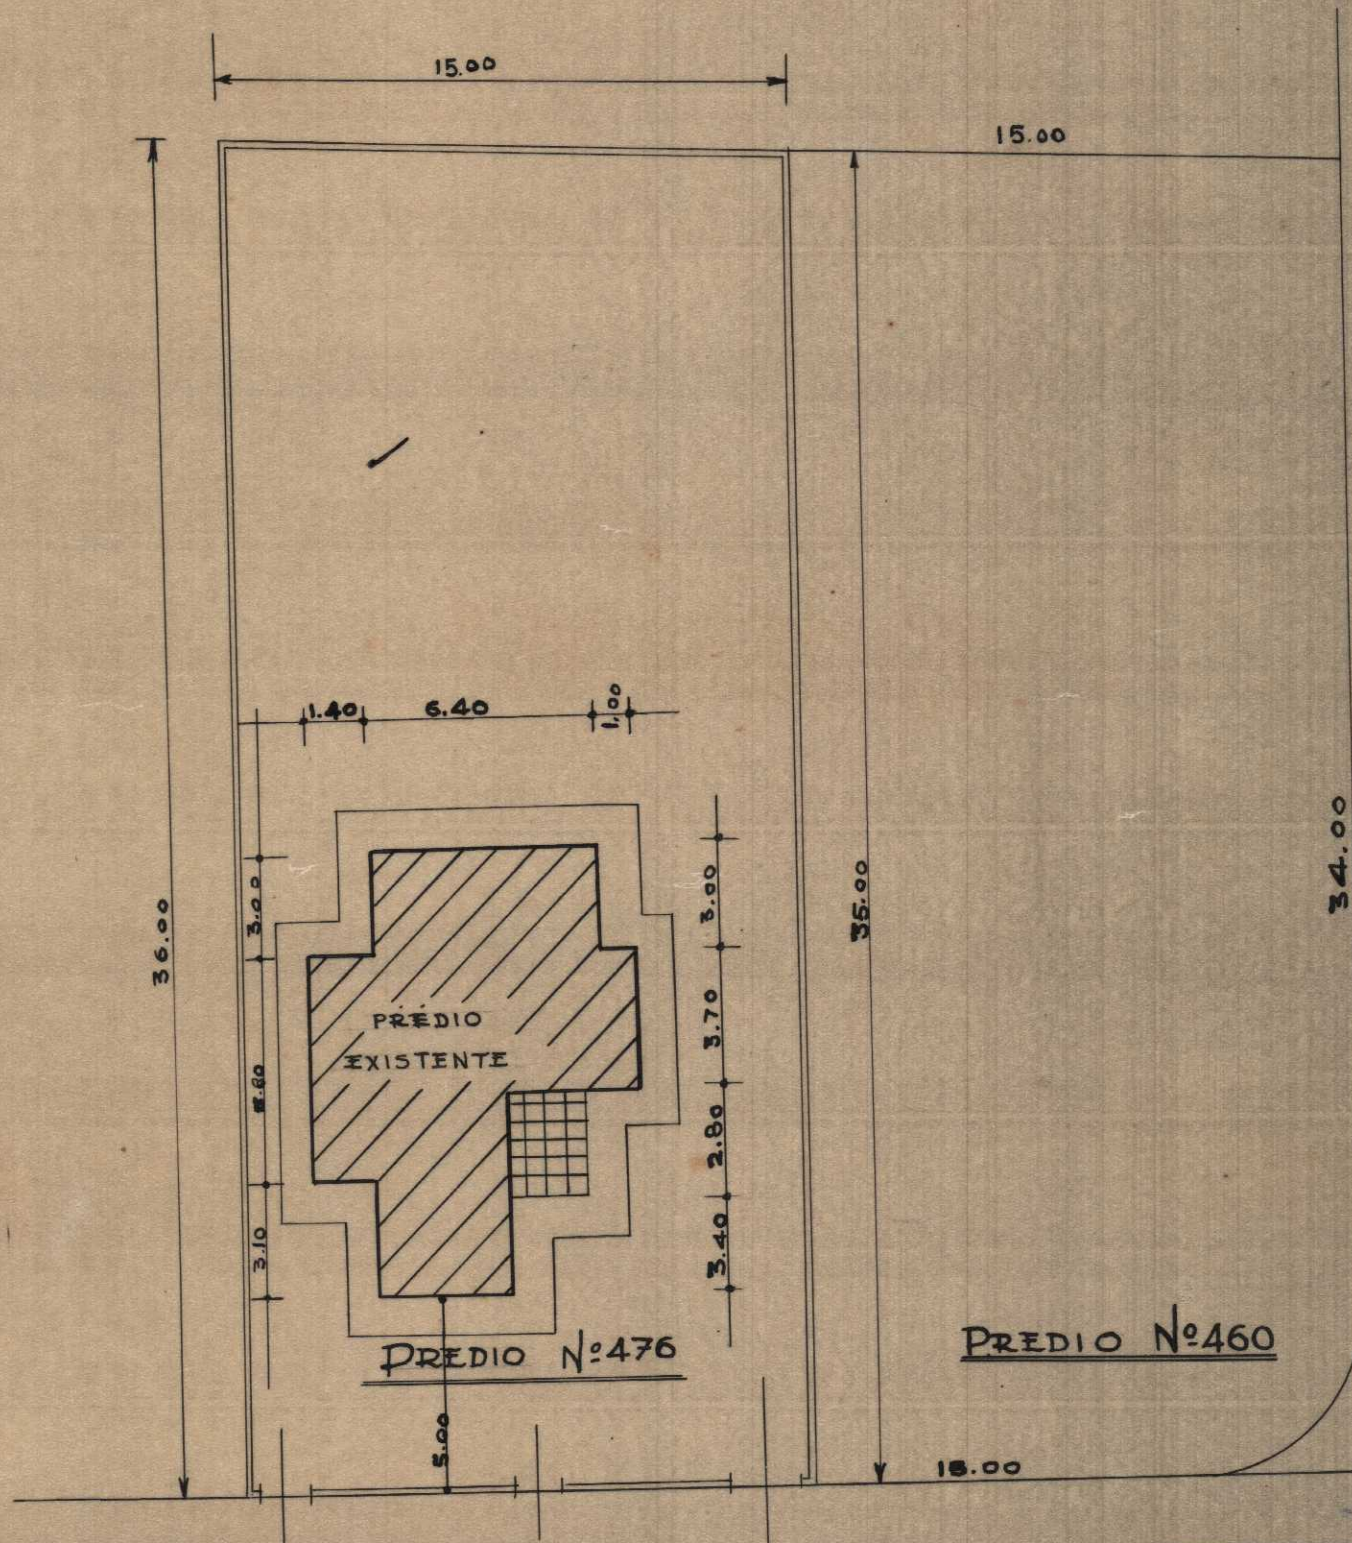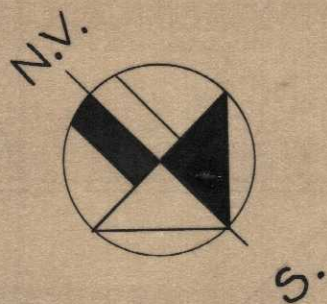

RUA PROJETA Nº 3

ESTABELECIMENTOS
MINISTRO MALLET

RUA DR. GARNIER