DIRECTORIA DO DOMINIO DA UNIÃO
SUBDIRECTORIA DOS SERVIÇOS DE ENGENHARIA.

EDIFICIO PARA REPARTIÇÕES DO MINISTERIO DA FAZENDA.

TRAVESSA DE STA. RITA.

4


VISTO
A. Bellarmino
SUBDIRECTOR.

Pedro Barros
ENGENHEIRO DE 1º

Homero Duarte.
C. TECHNICO

THEZOURO NACIONAL
DIRECTORIA DO DOMINIO DA UNIÃO
SUBDIRECTORIA DOS SERVIÇOS DE ENGENHARIA
MAPPOTHECA
PLANTA Nº 6C
ARMARIO Nº 1 TUBO Nº 1
REGISTRO-LIVRO Nº 1-DF FLS. Nº 1
1 /1933
ENCARREGADO
TELA 6C – ARMº 1

BANGU

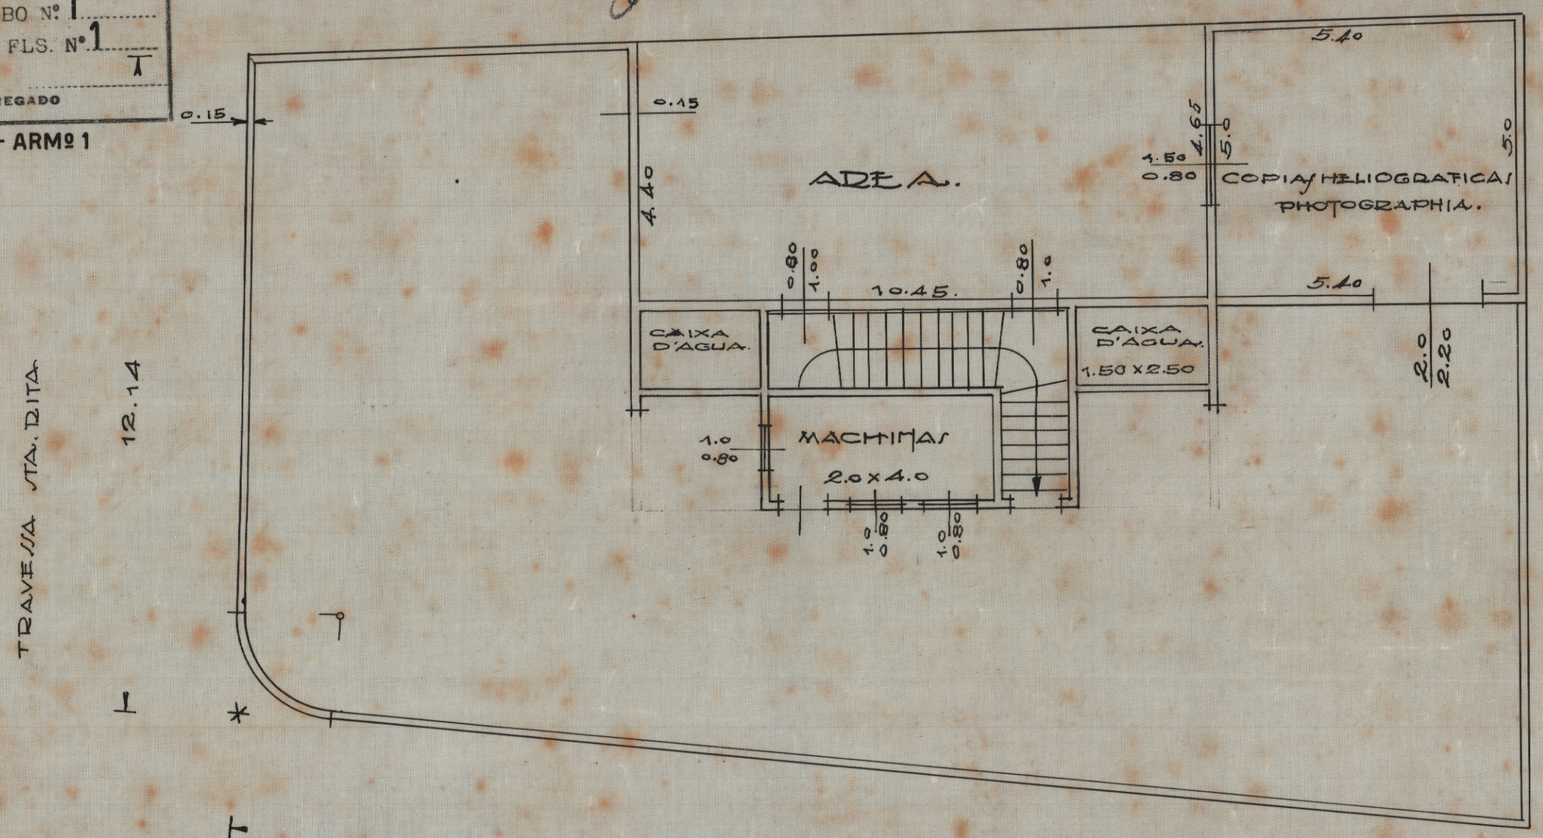

TERRAÇO.

E/C. 1/100

Francisco Isidro Monteiro.
18.5.933 DESENHISTA.

6/C