


FACHADA PRINCIPAL (VOLTADA PARA AS PISTAS)

ESCALA 1/200

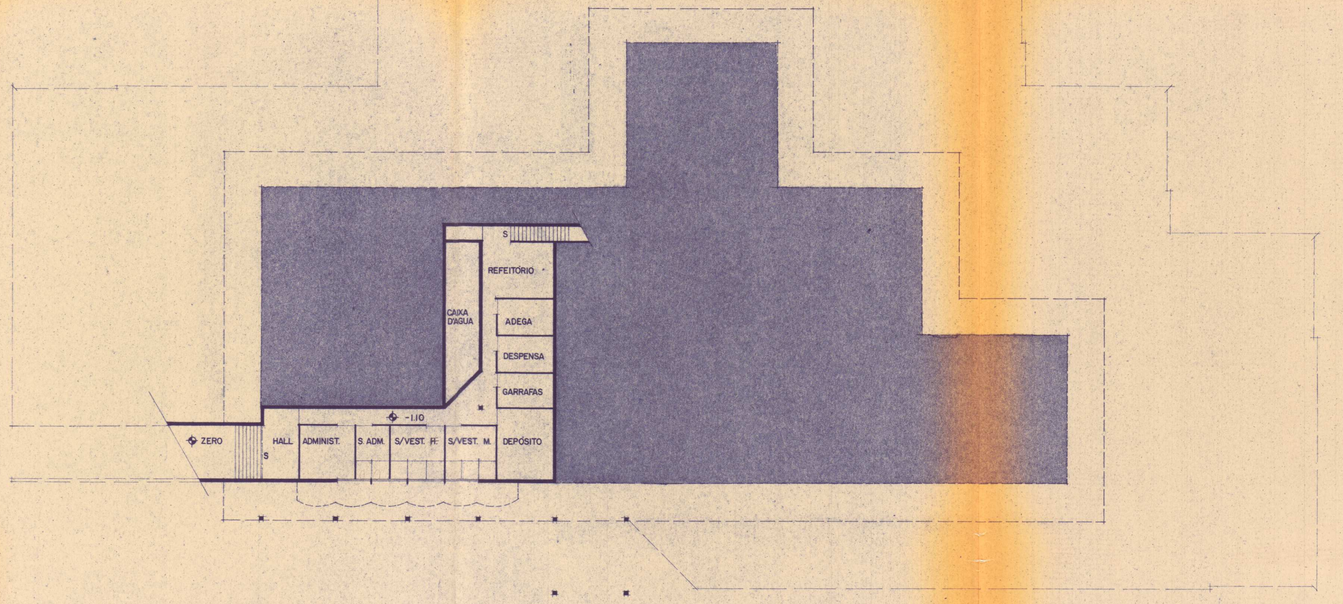

PAVIMENTO SEMI ENTERRADO (SERVIÇOS)

ESCALA 1/200 AREA BRUTA – 220.00 M2

0 1 3 5 10 15 20 25

ESCALA GRÁFICA

3 RESTAURANTE
PARQUE DO FLAMENGO

ESTUDO PRELIMINAR ○ PAVIMENTO SEMI ENTERRADO
MARCOS KONDER NETTO ○ ARQUITETO ○ IAB