(38)


Diretoria Regional dos Correios e Telegrafos de Minas Gerais
Secção de Linhas e Instalações

Nº 1611 45
179/2017

Levantamento da "Casa dos Contos"

Planta do sub-sólo

Escala 1:100

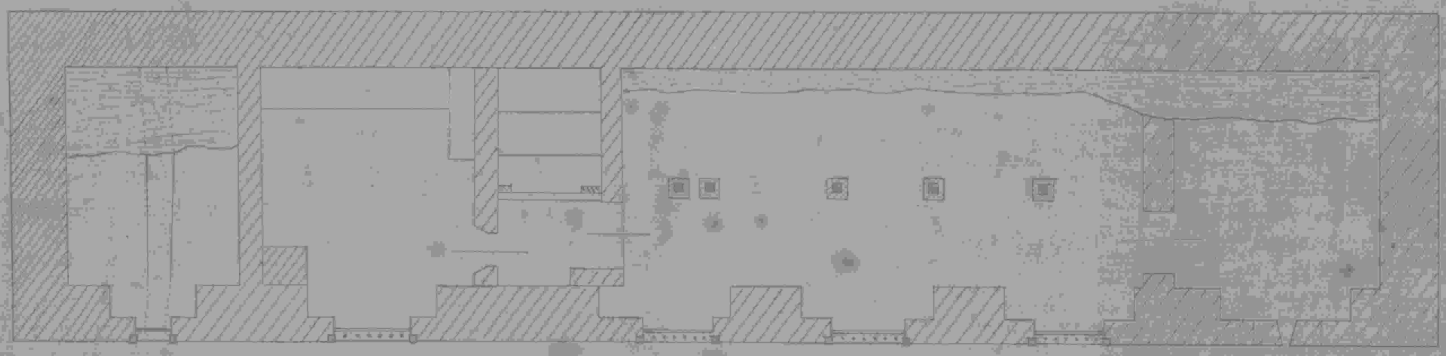

Confere

Chefe de Linhas e Instalações

Visto

Diretor Regional

Desenhado por