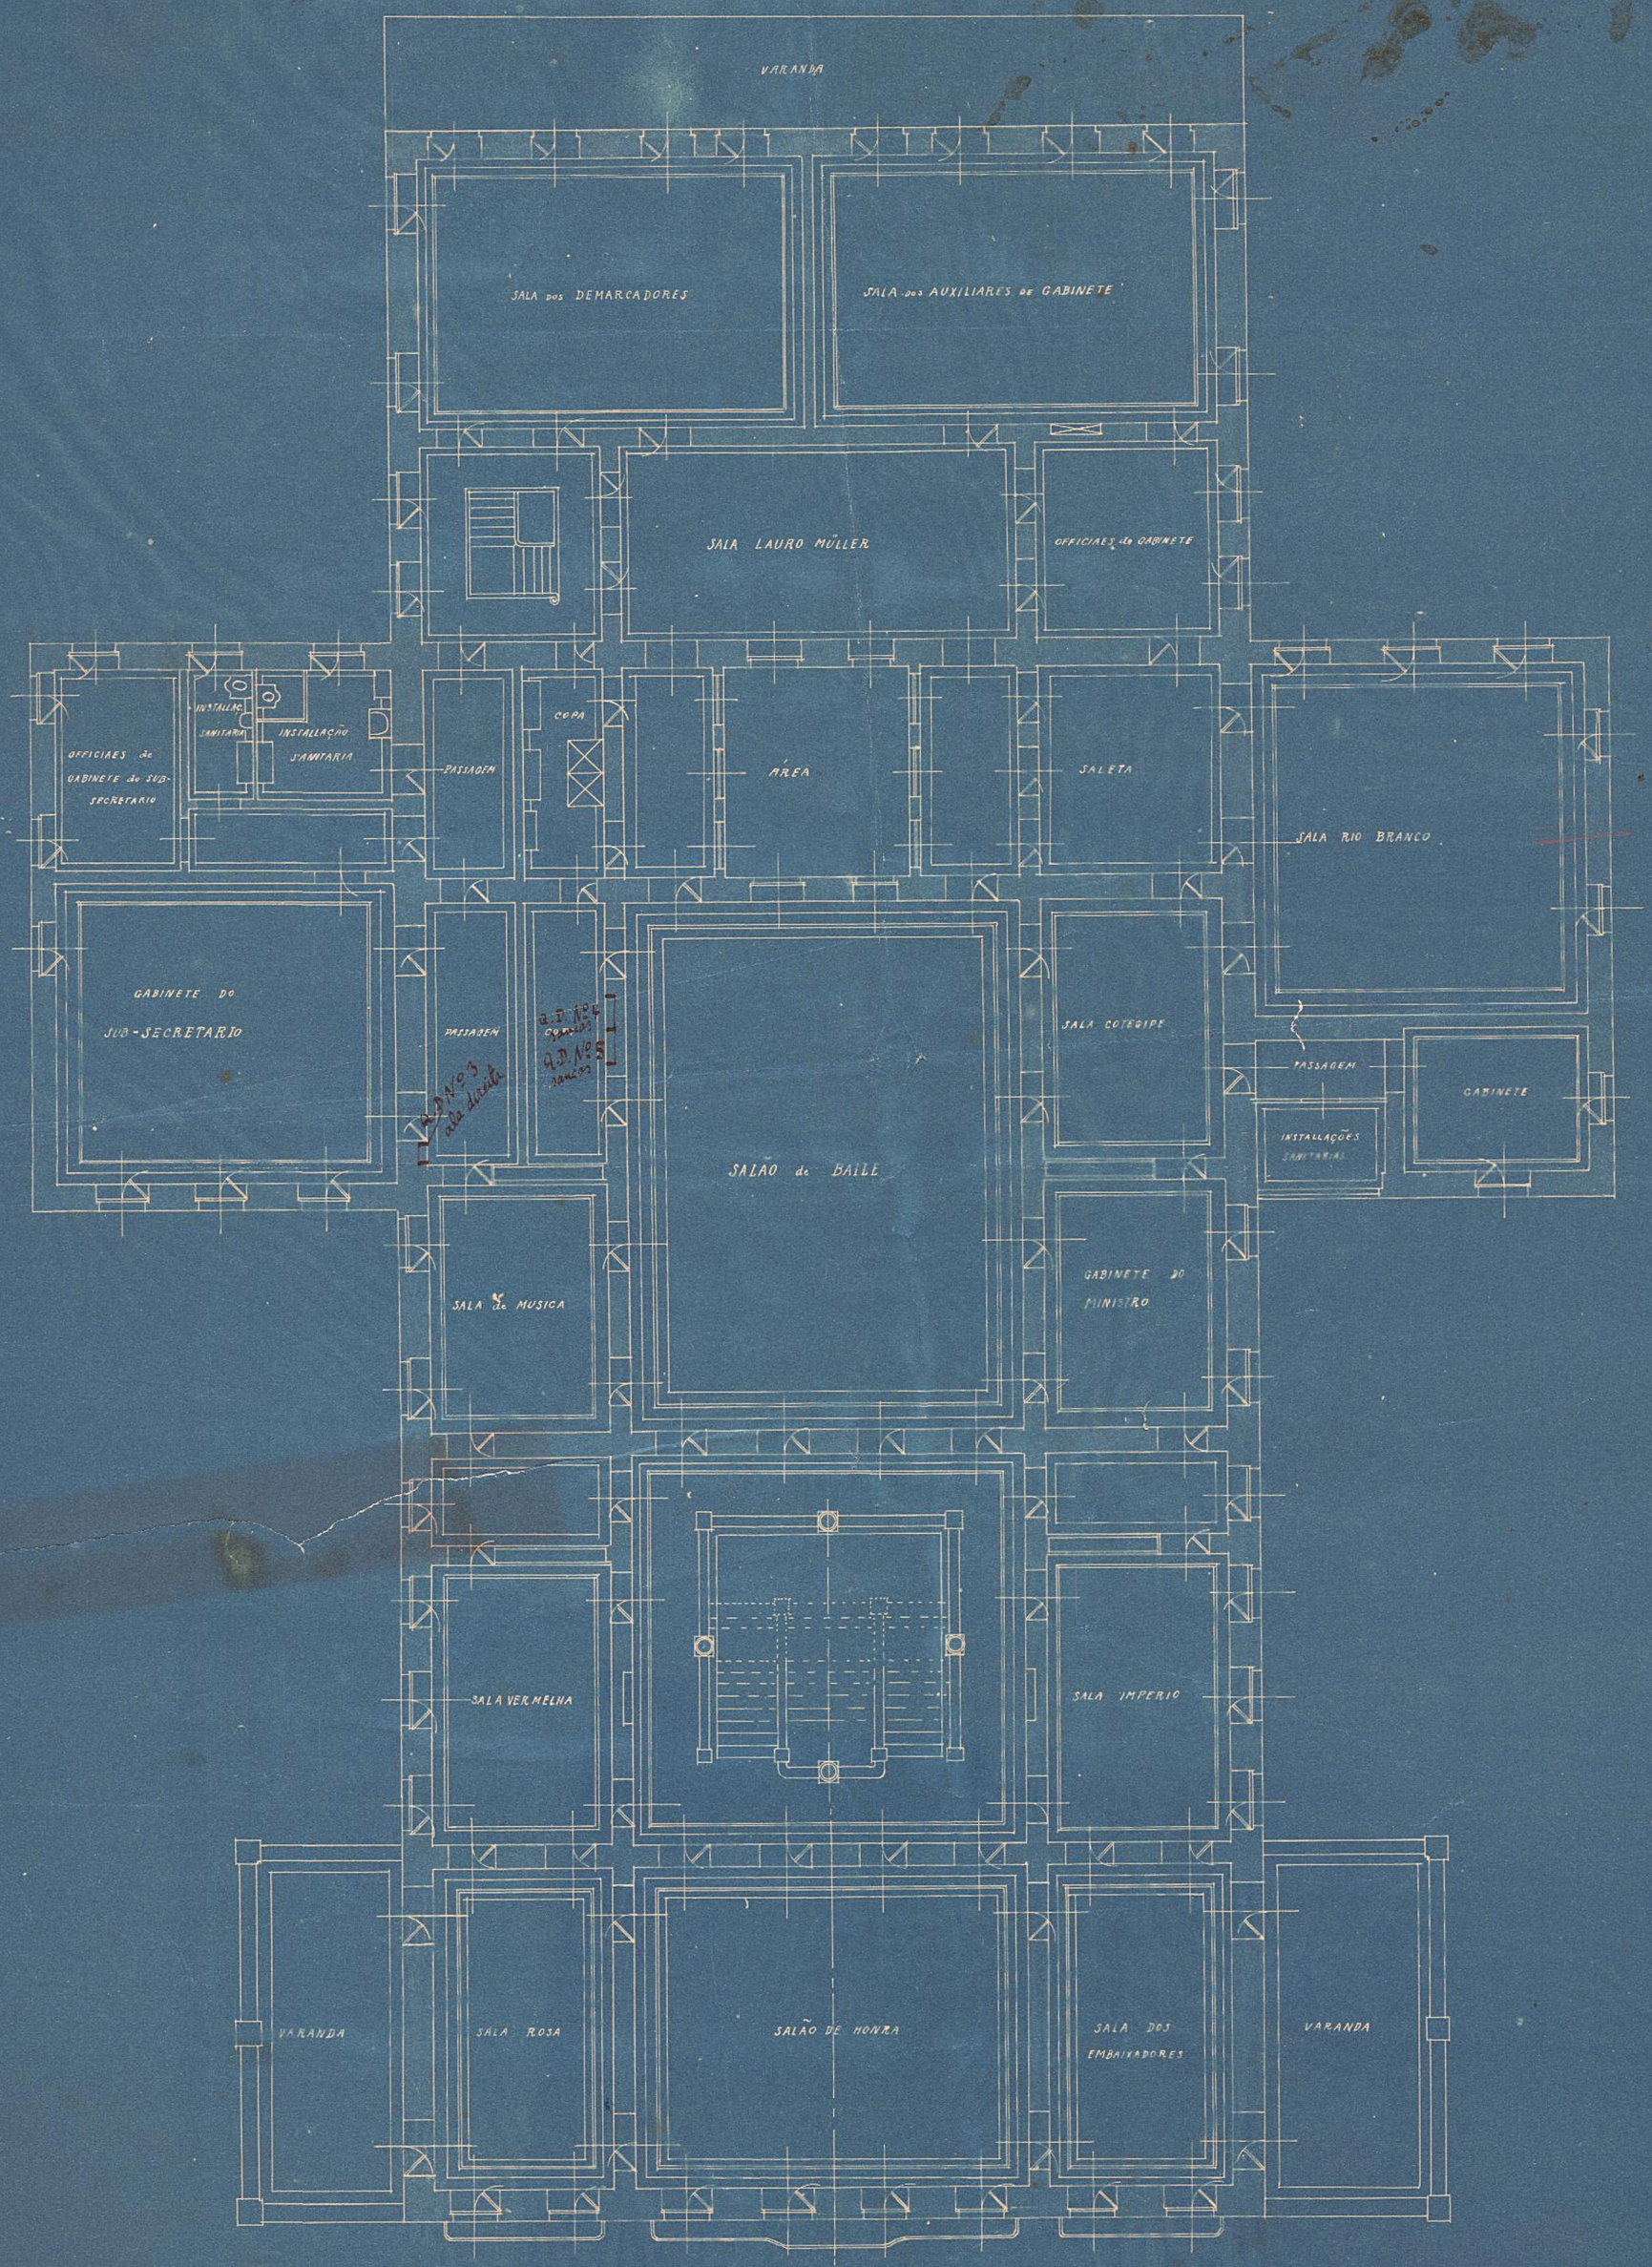


PALACIO ITAMARATY

PRIMEIRO ANDAR

ESCALA: 1/100