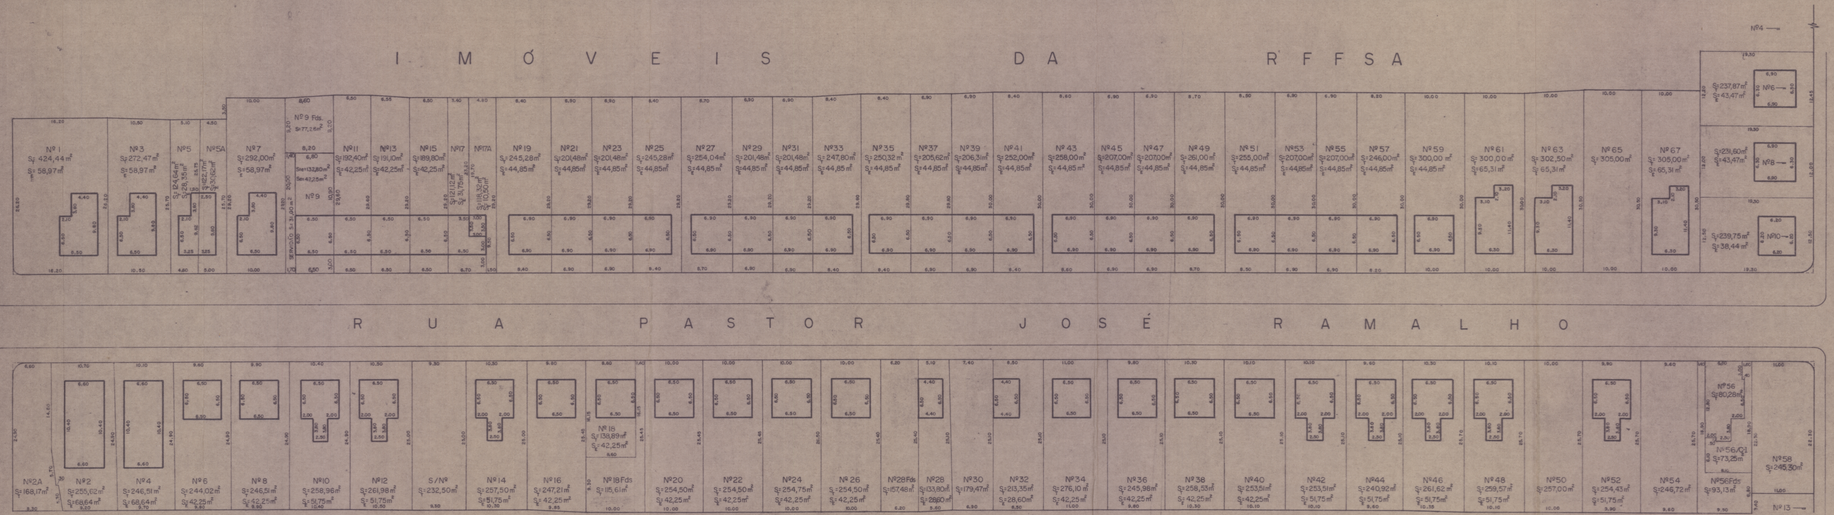

DECAF
DEPARTAMENTO DE CADASTRO E ATIVO FIXO

REDE FERROVIÁRIA FEDERAL S.A.
SUPERINTENDÊNCIA DE PATRIMÔNIO

ORIGEM: ADMINISTRAÇÃO GERAL

TÍTULO: IMÓVEL SITUADO NA RUA PADRE JOSÉ RAMALHO DE Nº 9
BAIRRO DE DEODORO - MUN. DO RIO DE JANEIRO/RJ

Nº PRANCHA: 01/E 5

NESTA PRANCHA: PLANTA DE SITUAÇÃO

LEVANTAMENTO: SÉRGIO MURILO
MAURO KAMLOT

COLABORADORES: MIGUEL FRANCISCO
JULIO CESAR
MILTON FARIA

ESCALA: 1:400

DATA: ABR/92

DESENHO: LUIZ CARLOS

VISTO:

QUANT. DE PRANCHAS

DECAF/92