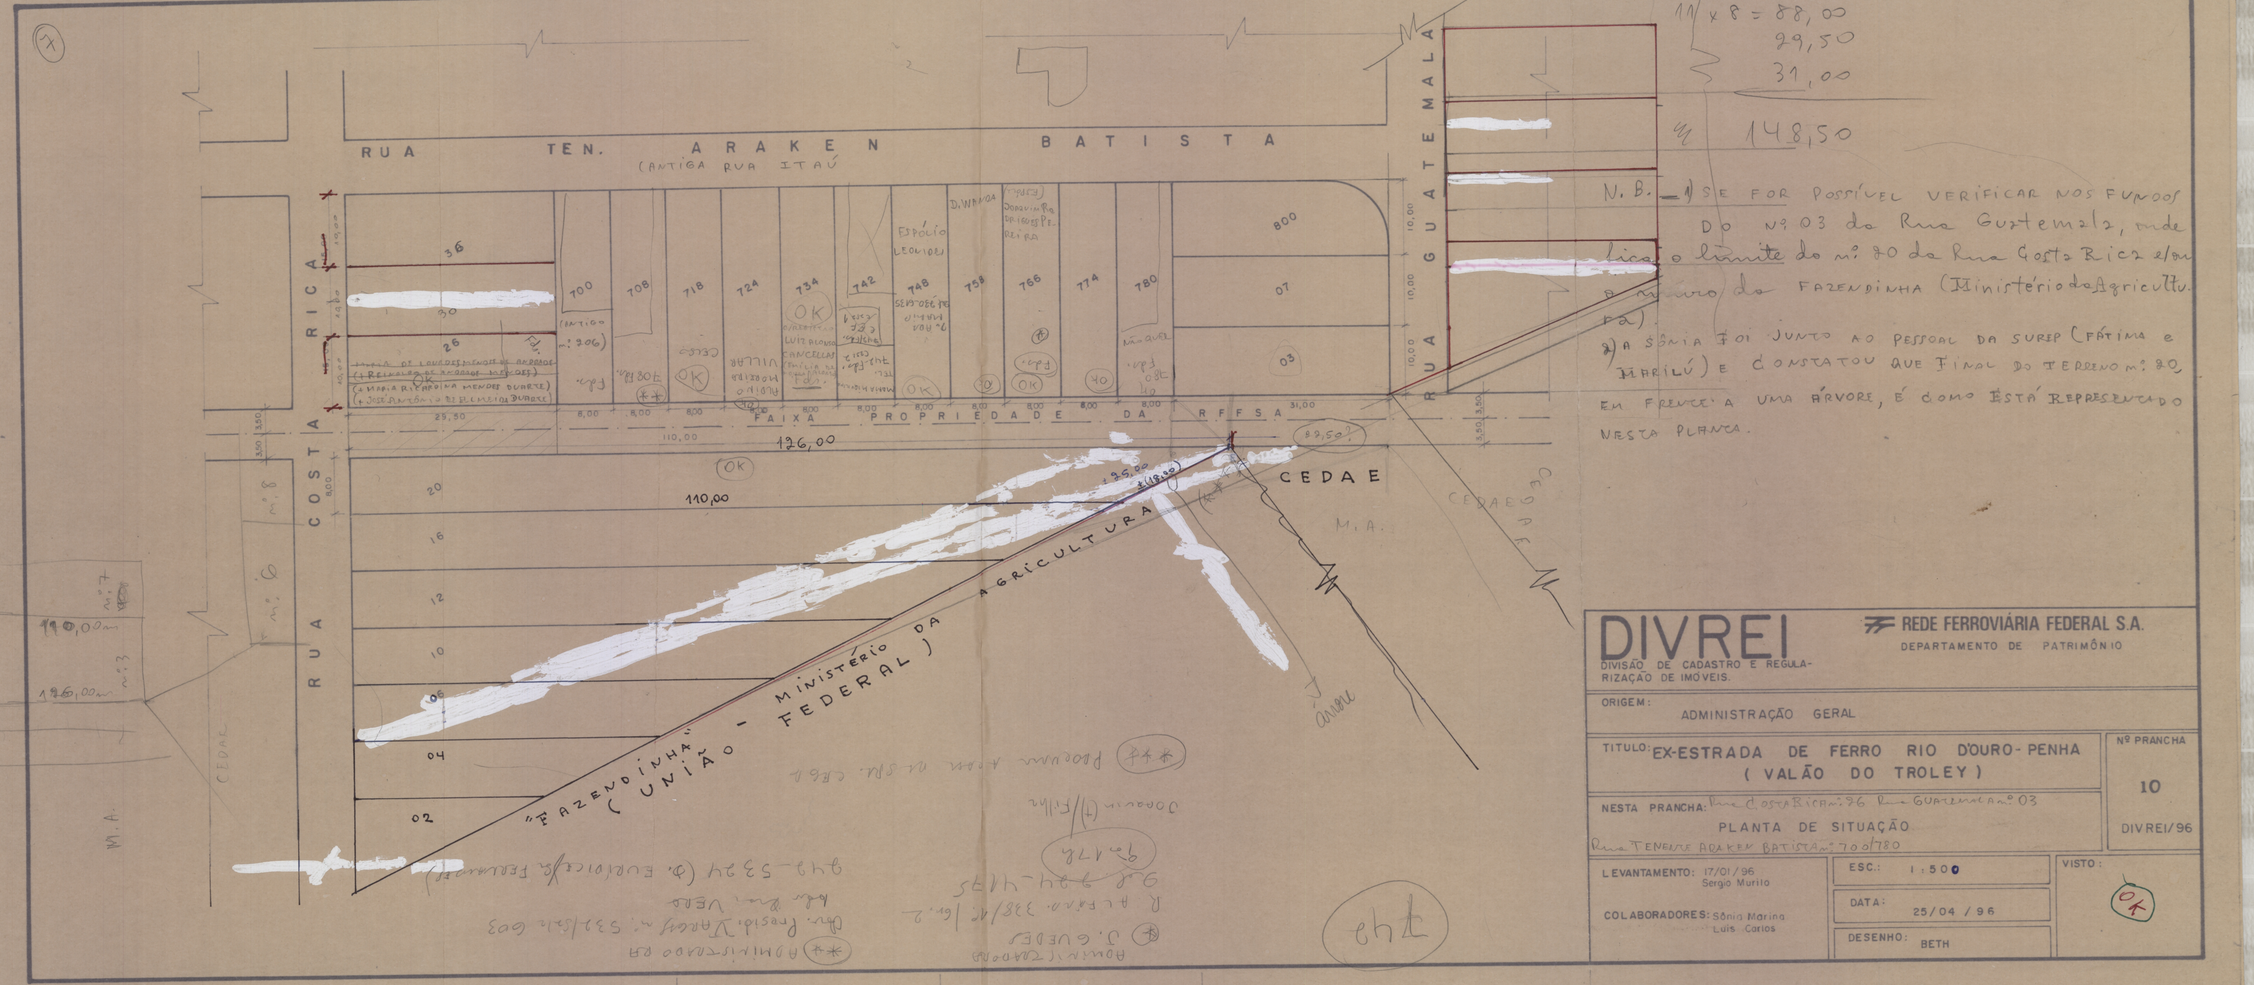


N.B. — 1) SE FOR POSSÍVEL VERIFICAR NOS FUNDOS DO Nº 03 da Rua Guatemala, onde o limite do nº 70 da Rua Costa Rica e/ou o muro da FAZENDINHA (Ministério da Agricultura).

2) A SÔNIA FOI JUNTO AO PESSOAL DA SUREP (FÁTIMA e MARILÚ) E CONSTATOU QUE FINAL DO TERRENO nº 80 EM FRENTE A UMA ÁRVORE, É COMO ESTÁ REPRESENTADO NESTA PLANTA.

DIVREI
DIVISÃO DE CADASTRO E REGULARIZAÇÃO DE IMÓVEIS.

REDE FERROVIÁRIA FEDERAL S.A.
DEPARTAMENTO DE PATRIMÔNIO

ORIGEM: ADMINISTRAÇÃO GERAL

TITULO: EX-ESTRADA DE FERRO RIO D'OURO - PENHA (VALÃO DO TROLEY)

Nº PRANCHA: 10

NESTA PRANCHA: Rua Costa Rica nº 96 Rua Guatemala nº 03

PLANTA DE SITUAÇÃO

Rua Tenente Araken Batista nº 700/780

DIVREI/96

LEVANTAMENTO: 17/01/96 Sergio Murilo

COLABORADORES: Sônia Marina, Luis Carlos

ESC.: 1:500

DATA: 25/04/96

DESENHO: BETH

VISTO: OK