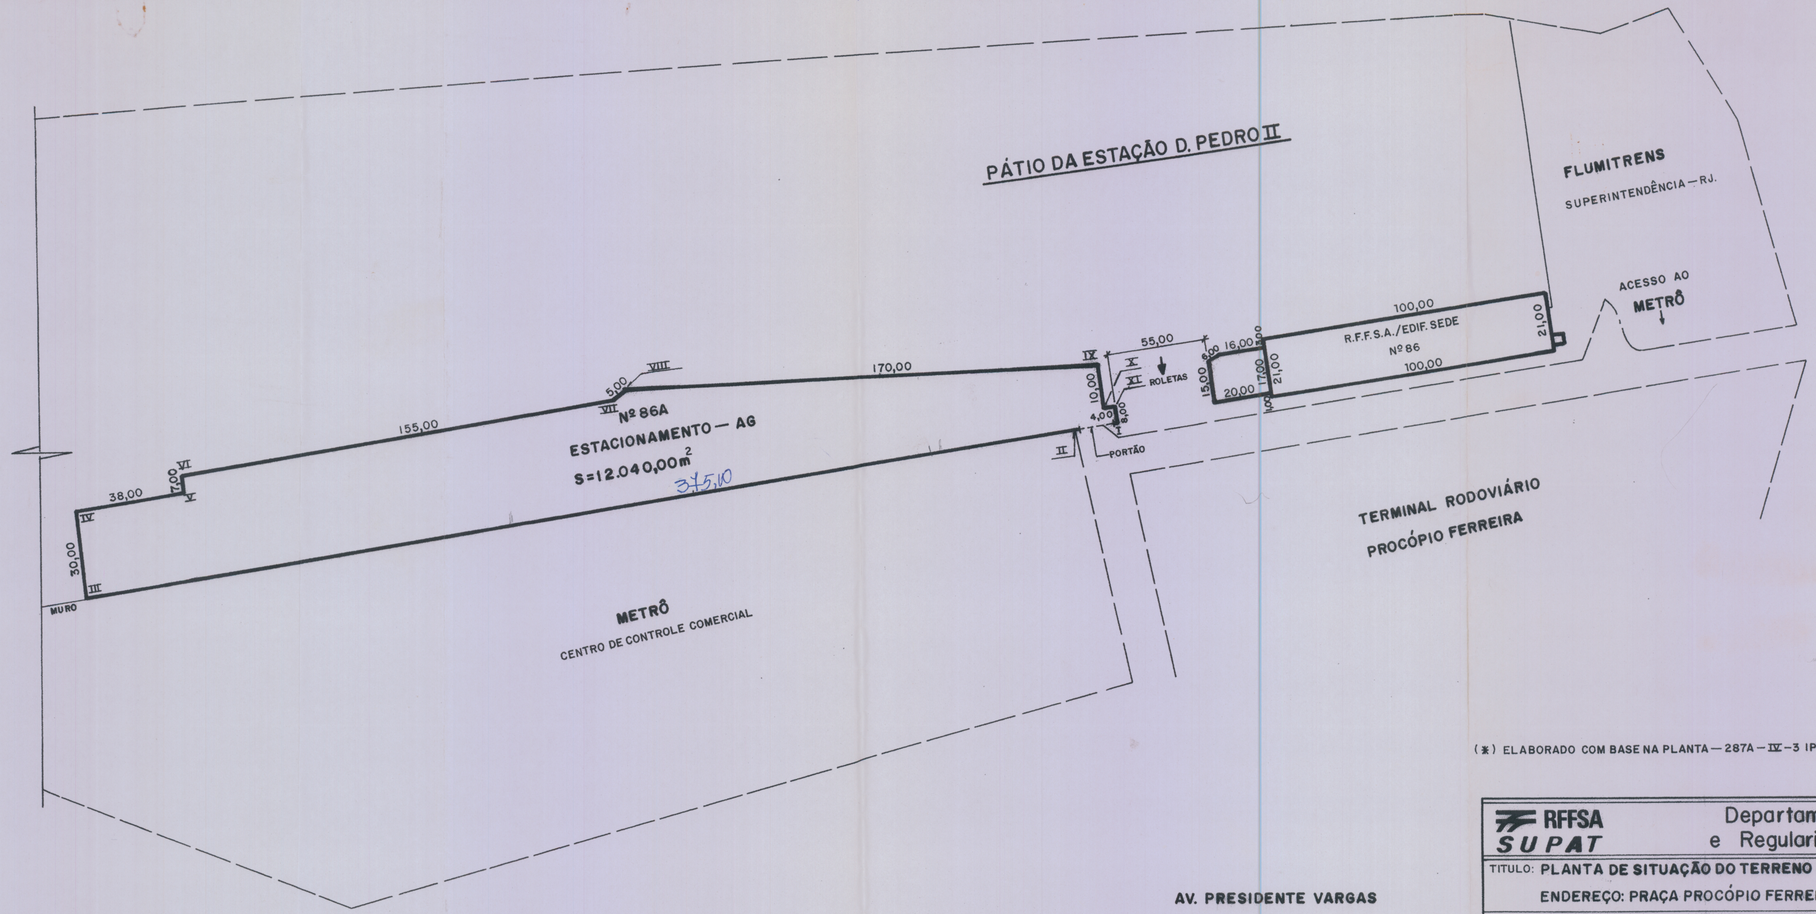

(*) ELABORADO COM BASE NA PLANTA – 287A – IV – 3 IPLAN–RIO.

RFFSA
SUPAT

Departamento de Cadastro e Regularização de Imóveis

TITULO: PLANTA DE SITUAÇÃO DO TERRENO UTILIZADO COMO ESTACIONAMENTO

ENDEREÇO: PRAÇA PROCÓPIO FERREIRA, Nº 86A – CENTRO-RJ.

NESTA PRANCHA: PLANTA DE SITUAÇÃO

PLANTA Nº 01

LEVANTAMENTO: (*)

ESCALA: 1:125
DATA: 07/01/2000
DESENHO: DANIEL

VISTO:

DECRI/00