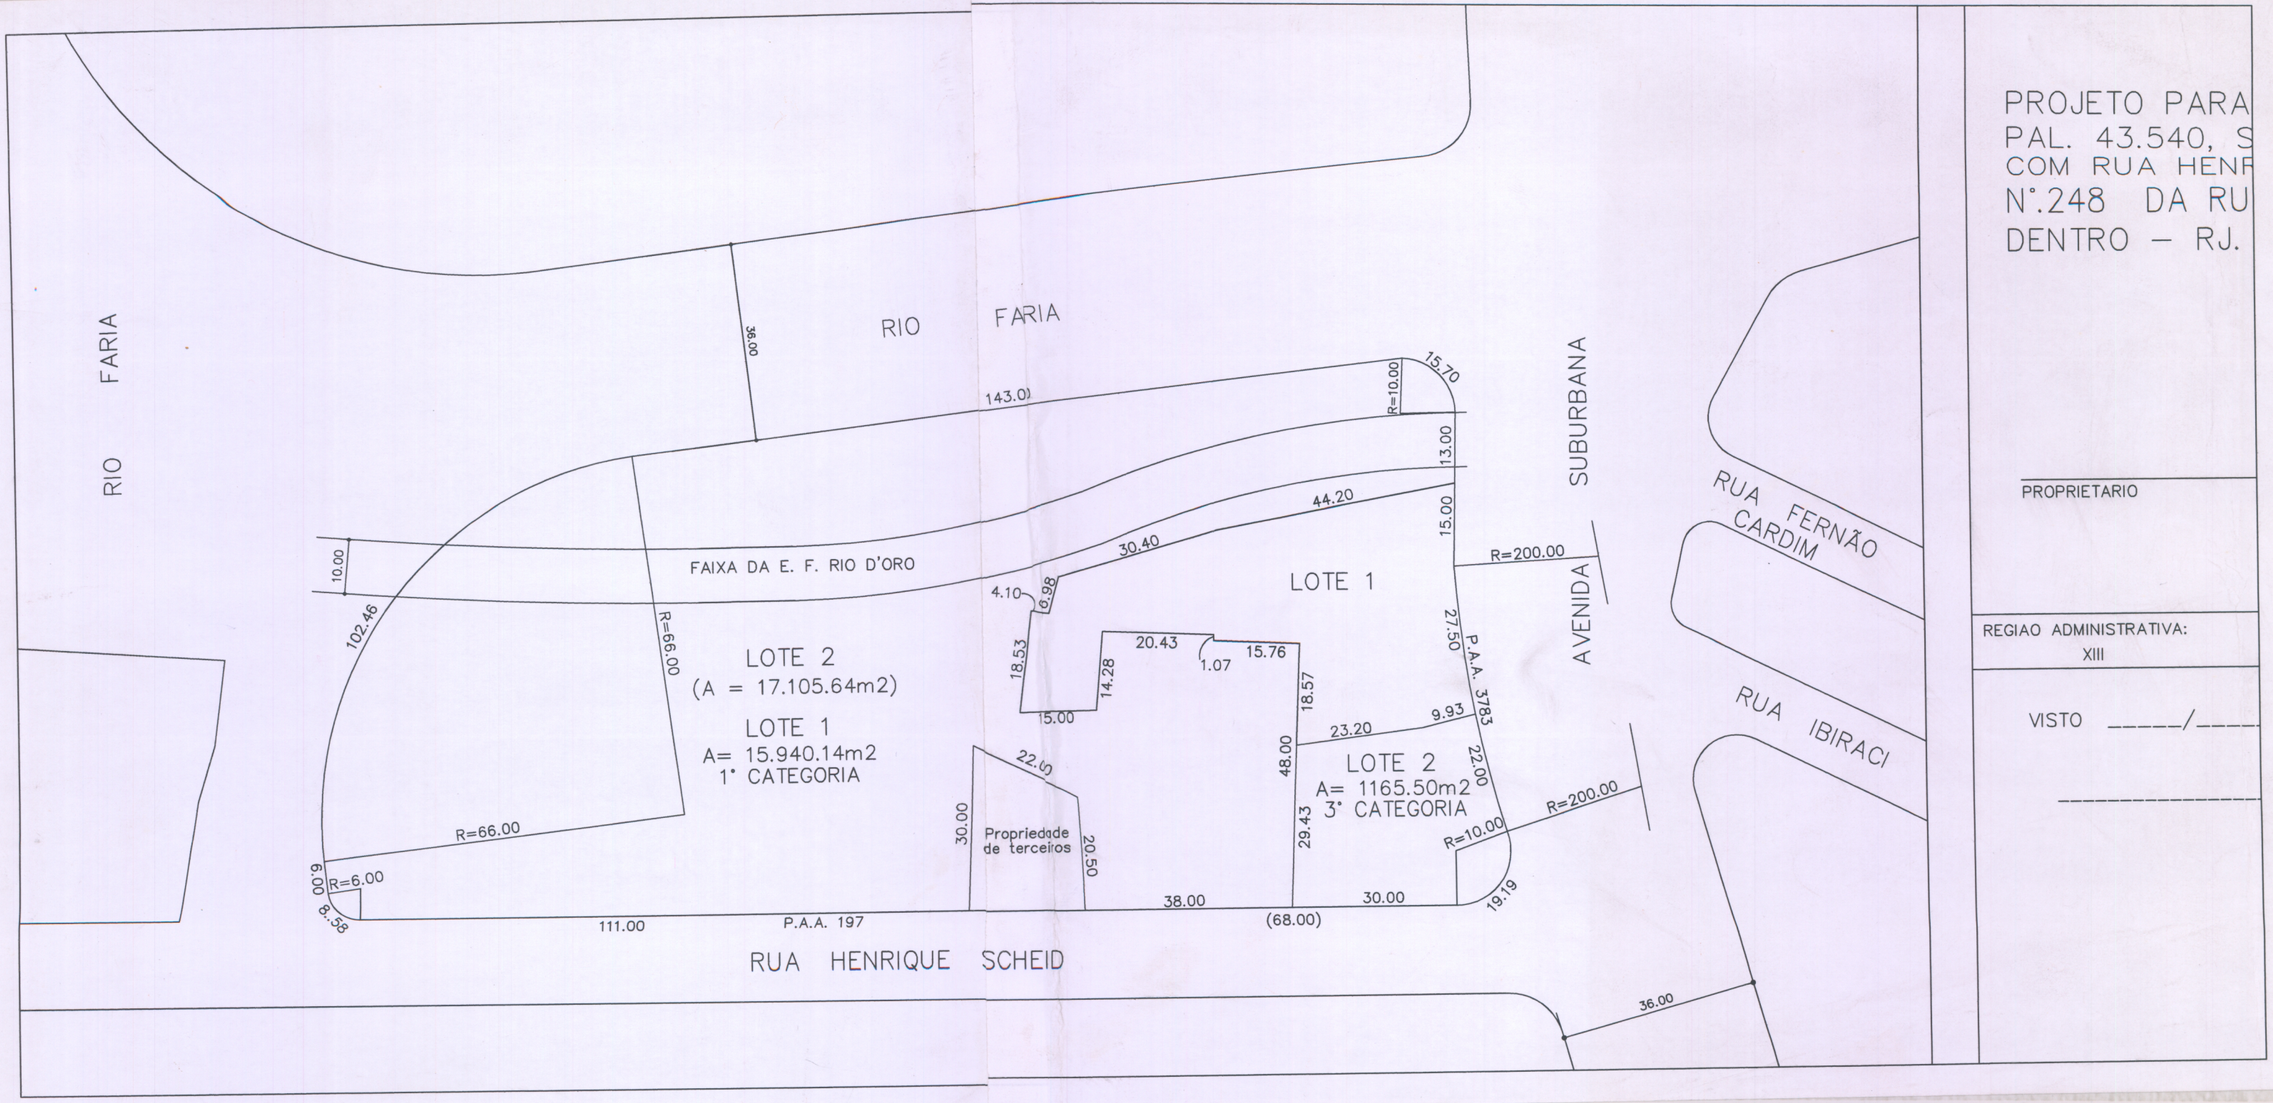


PROJETO PARA
PAL. 43.540, S
COM RUA HENF
N°.248 DA RU
DENTRO – RJ.

PROPRIETARIO

REGIAO ADMINISTRATIVA:
XIII

VISTO _____/_____

_____

ESC 1:1000.