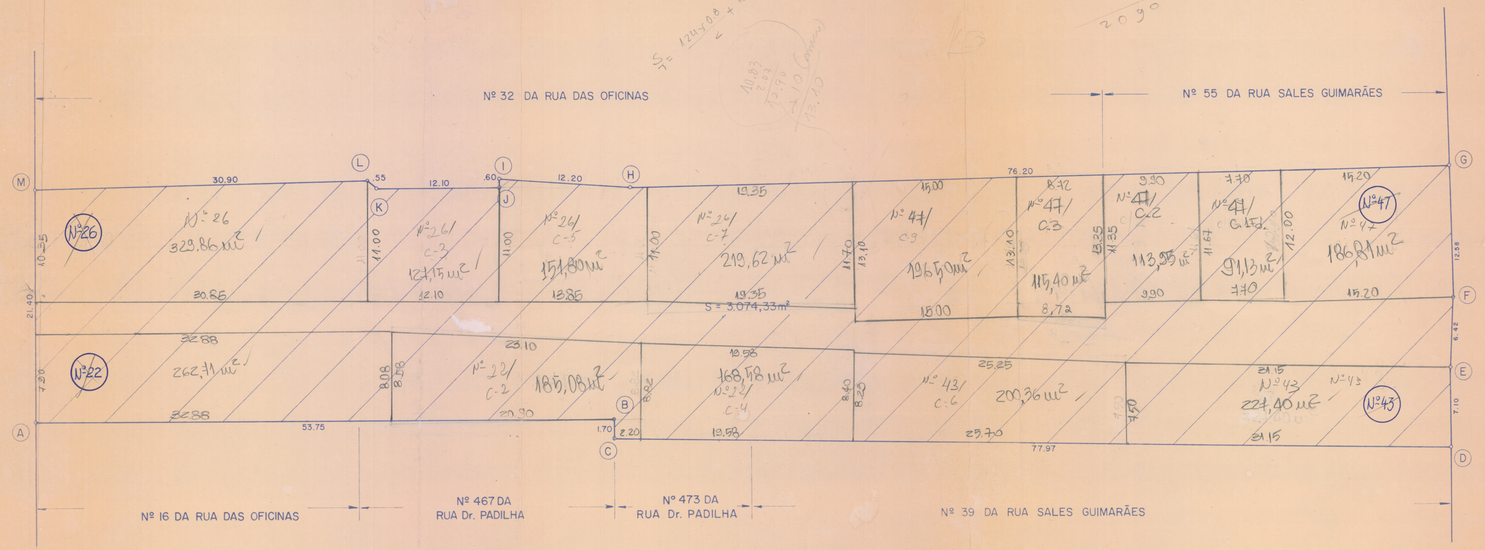

OBS

→ Com descumbramento dos lotes.

REDE FERROVIÁRIA FEDERAL S.A.
SUPERINTENDÊNCIA DE PATRIMÔNIO

ORIGEM: ADMINISTRAÇÃO GERAL

PLANTA DE SITUAÇÃO DA ÁREA SITUADA NA RUA DAS OFICINAS Nºs 22 e 26 (TESTADA), E RUA SALES GUIMARÃES Nºs 43e47 (FUNDOS), ENGENHO DE DENTRO – RJ, DE PROPRIEDADE DA R.F.F.S.A.

Nº PRANCHA: 07-A

NESTA PRANCHA: PLANTA DE SITUAÇÃO

DECAF /90

ESCALA: 1:250 | DATA: JULHO/90 | VISTO:

PROJETO | DESENHO: Leonel S. da Conceição