RFFSA SPI

PROJETO PARA CONSTRUÇÃO DE UM EDIFÍCIO RESIDENCIAL NO CONJ. RES. DO ENG. DE DENTRO

O PROPRIETÁRIO

O AUTOR DO PROJETO

O RESP. P. EXEC. DA OBRA

O RESP. P. CÁLCULO ESTRUTURAL

CORTES TRANSVERSAIS ESCALA 1/50

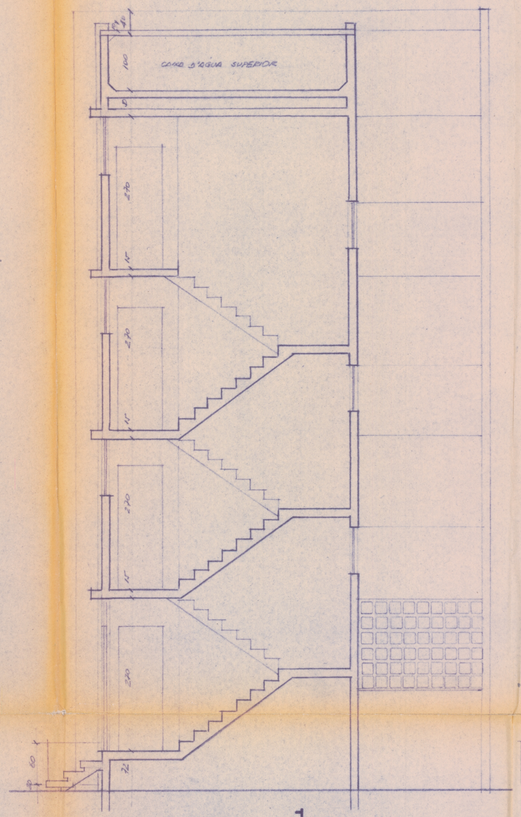

1

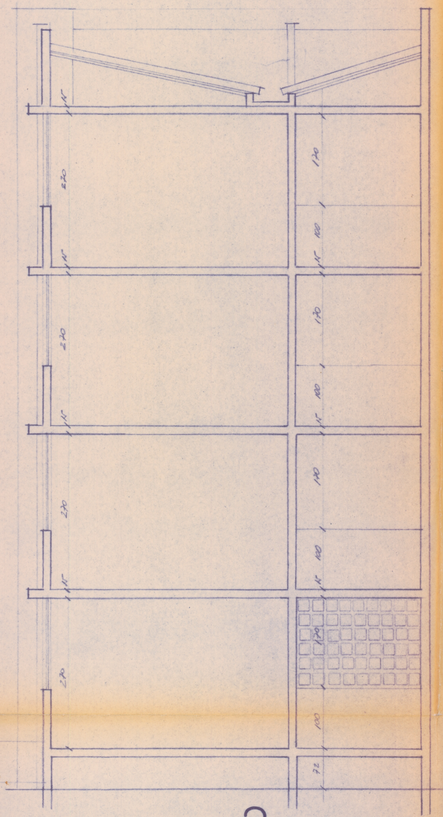

2

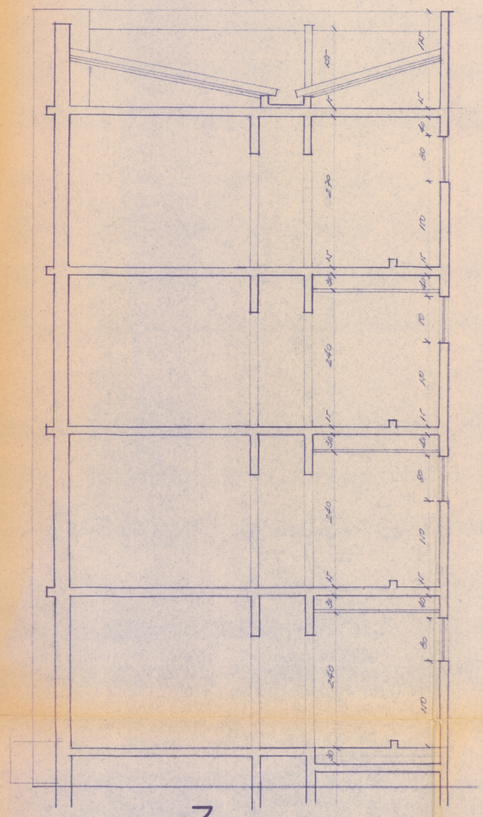

3

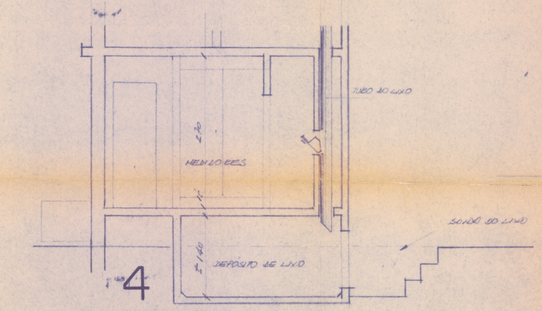

4