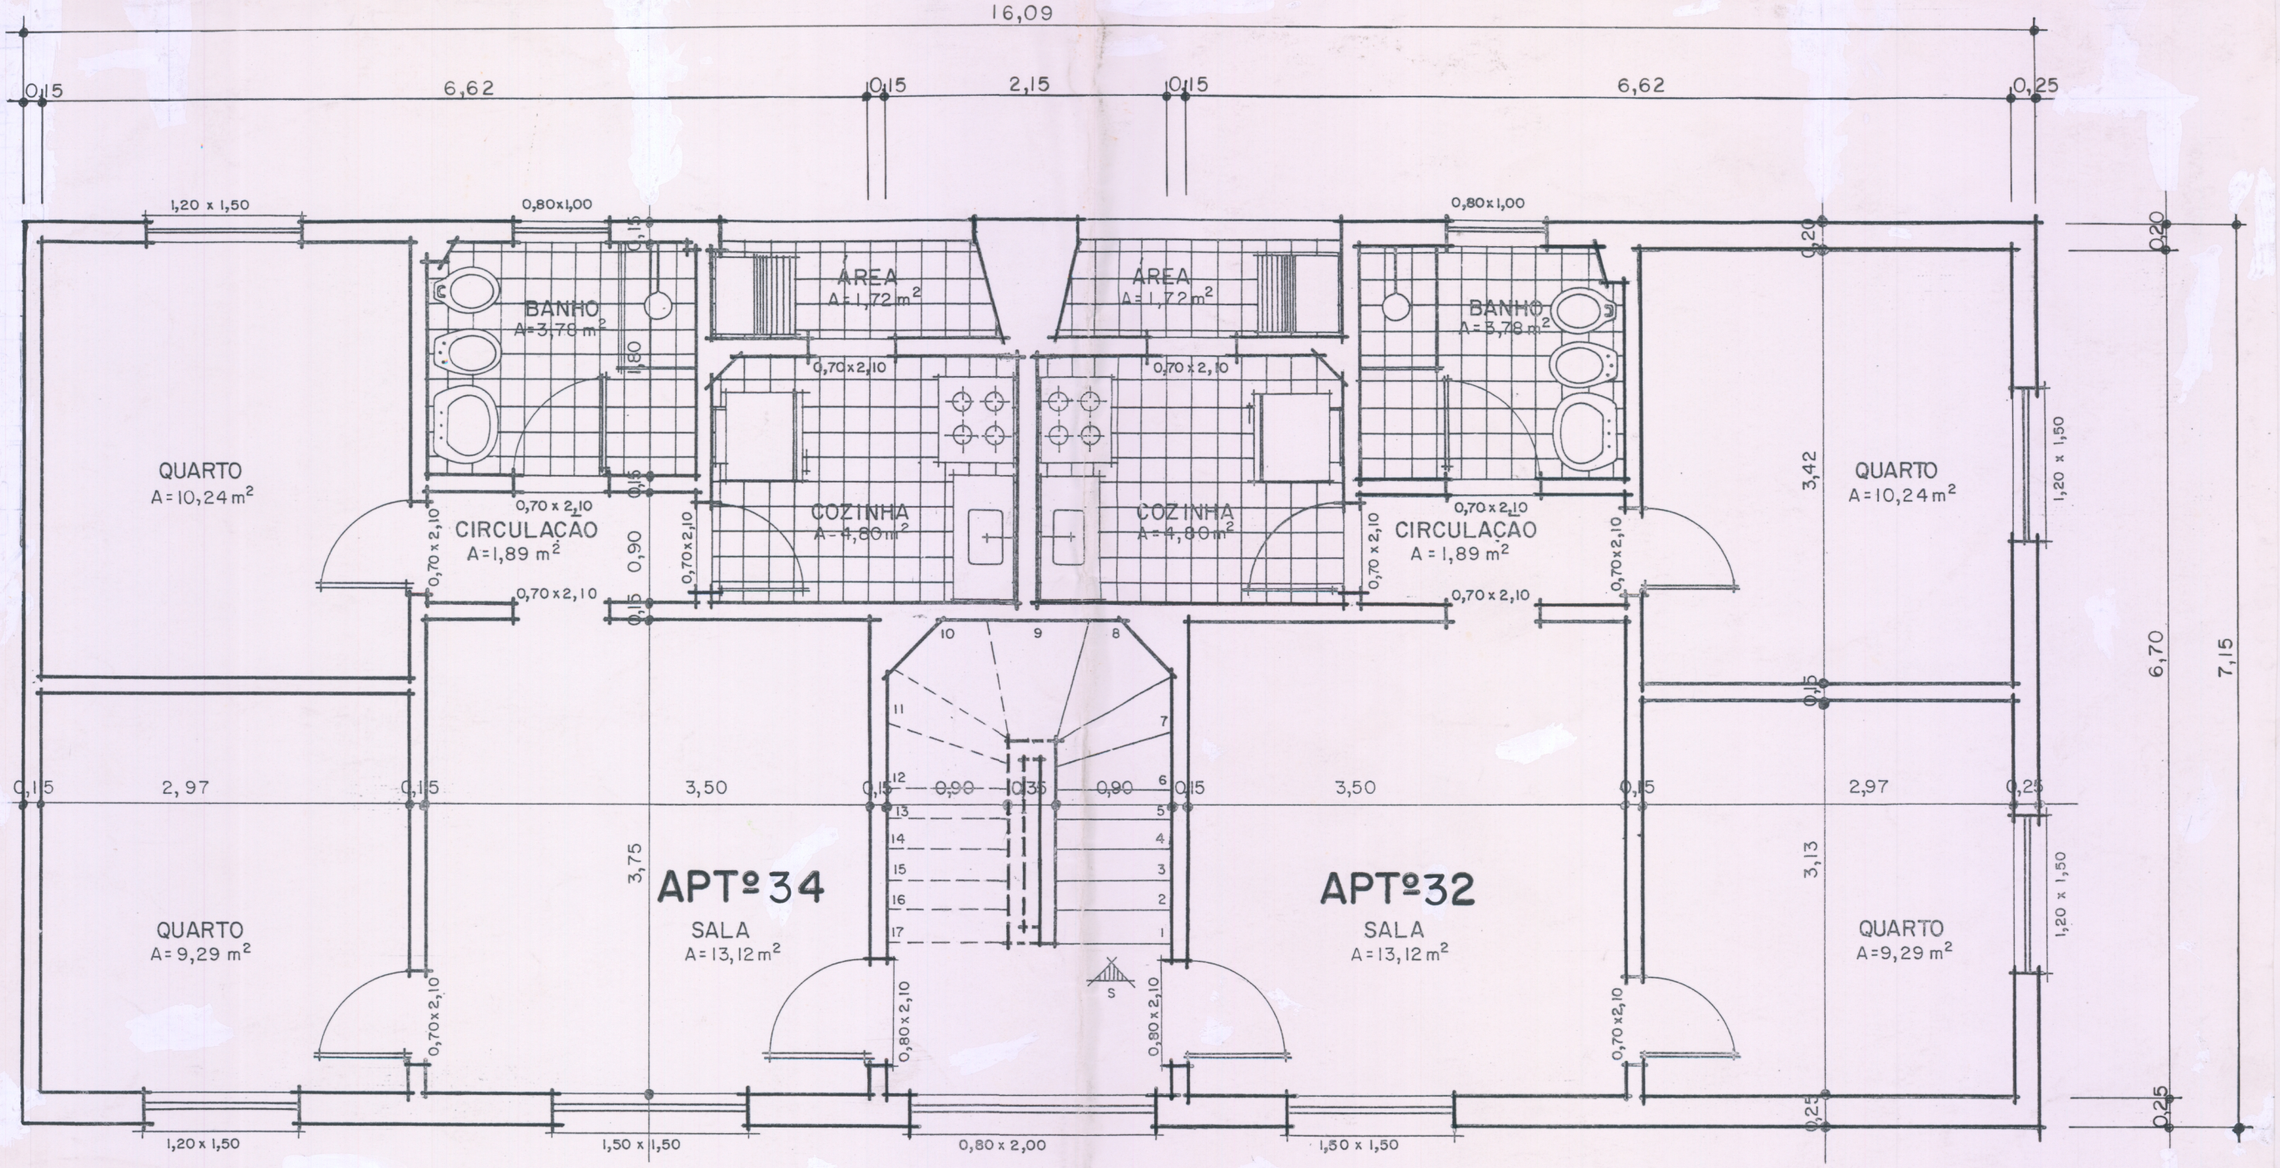


PLANTA BAIXA

ESC: 1:50

RFFSA — SUPERINTENDÊNCIA DE PATRIMÔNIO			
TÍTULO: RUA Dr. PADILHA Nº 331/BLOCO-D (BAIRRO ENGENHO DE DENTRO – RJ.)			
NESTA PRANCHA: PLANTA BAIXA			PLANTA Nº
LEVANTAMENTO	ESCALA: 1:50 DATA: ___/___/___ DESENHO:	VISTO	17 SUPAT/88