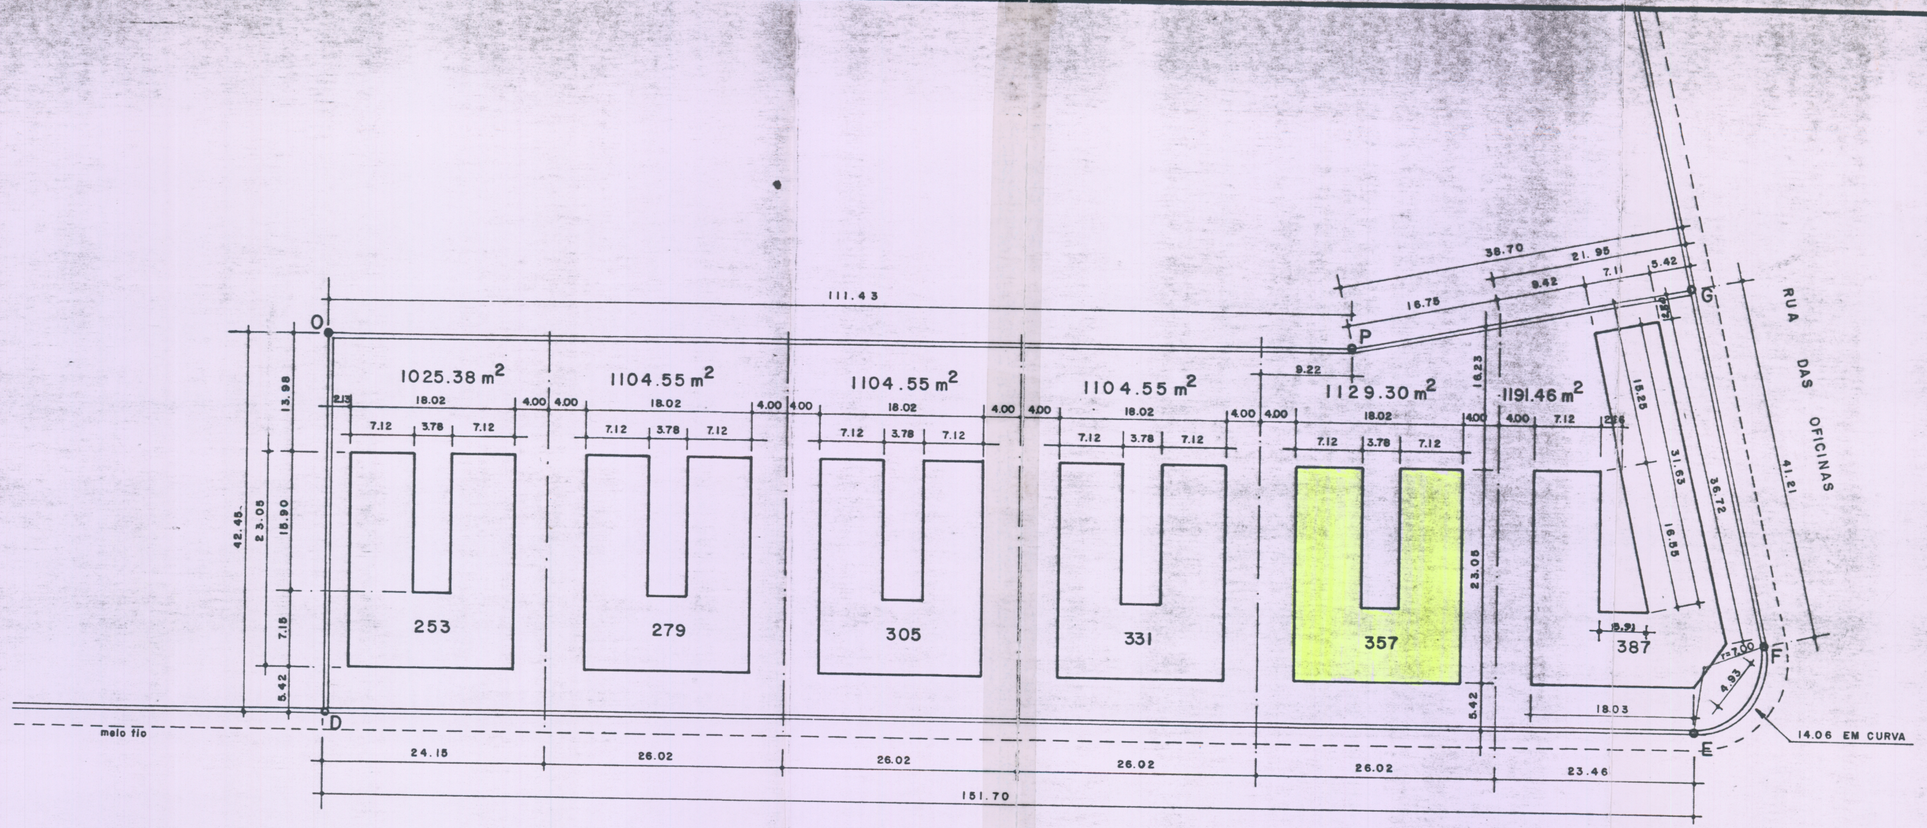

REDE FERROVIÁRIA FEDERAL S.A.
SUPERINTENDÊNCIA DE PATRIMÔNIO

ORIGEM: ADMINISTRAÇÃO GERAL

TÍTULO: CONJUNTO RESIDENCIAL Dr. PADILHA

Nº PRANCHA: 02

NESTA PRANCHA: PLANTA DE SITUAÇÃO

DESPA/88

ESCALA: 1:500

DATA: SETEMBRO / 1988

VISTO:

PROJETO:

DESENHO: JORGE ALLAN